TAV. 2

REGIONE PIEMONTE | PROV. TORINO

COMUNE DI ARIGNANO

ALLEGATO ALLA RICHIESTA ESAMINA P.E.C. DN02 "ZONE DI INSEDIAMENTI PRODUTTIVI DI NUOVO IMPIANTO".

UBICAZIONE: VIA BORGO CREMERA
STRADA PROVINCIALE 119 KM 4.250
ARIGNANO (TO)

LA PROPRIETÀ: FAVARO MARIO & C. S.N.C
VIA BORGO CREMERA 33/A
ARIGNANO(TO) CAP 10020
P.IVA 06227640015

OGGETTO

SCHEMA AREA IN DISMISSIONE	1:500
PROGETTO AREA IN DISMISSIONE	1:100
SEZIONE A-A	1:100
SEZIONE B-B	1:100
PARTICOLARI COSTRUTTIVI	1:20
SEGNALETICA STRADALE	

DATA 25/03/2013

AGGIORNAMENTI 10/03/2014
RECEPIMENTO PARERE FAVOREVOLE DA PARTE DELLA C.L.P. DEL 01.07.2013

LA PROPRIETÀ | IL PROGETTISTA

STUDIO CORNO
STUDIO TECNICO ASSOCIATO
GEOM. ARCH. GIUSEPPE CORNO N.4954 N.3017
ARCH. DANIELA ARATA N.2752
ARCH. MARCO SANDIANO N.7435
VIALE FIUME,2 - 10023 CHIERI (TO) - P.IVA 10244520010
TEL +39 011 9472991 FAX +39 011 9445131 E-MAIL INFO@STUDIOCORNO.NET

A TERMINE DI LEGGE IL PRESENTE PROGETTO E' PROPRIETA' RISERVATA E NON POTRA' ESSERE RIPRODOTTO, DATO IN VISIONE O REALIZZATO DA TERZI SENZA AUTORIZZAZIONE
REALIZZATO CON PROGRAMMA ACAD N. LICENZA 341-09801066

Schema area in dismissione — scala 1:500

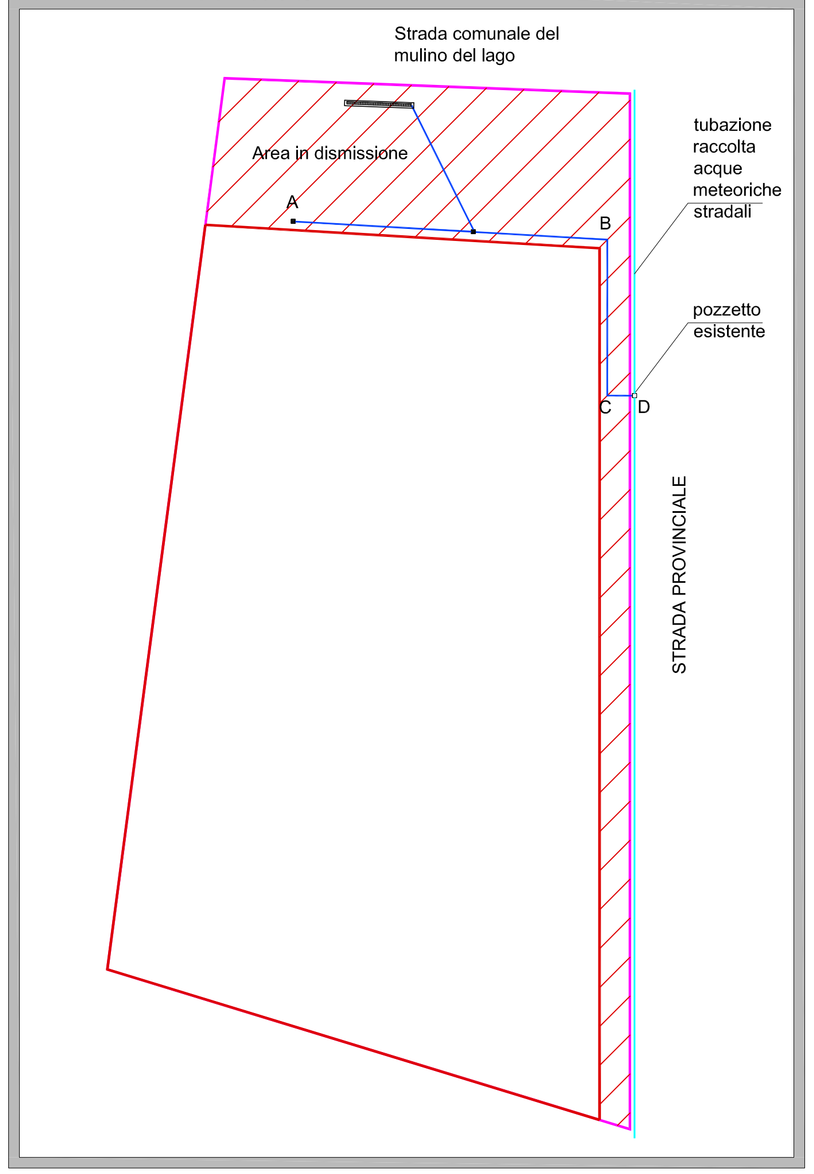

PROGETTO AREA IN DISMISSIONE — scala 1: 100

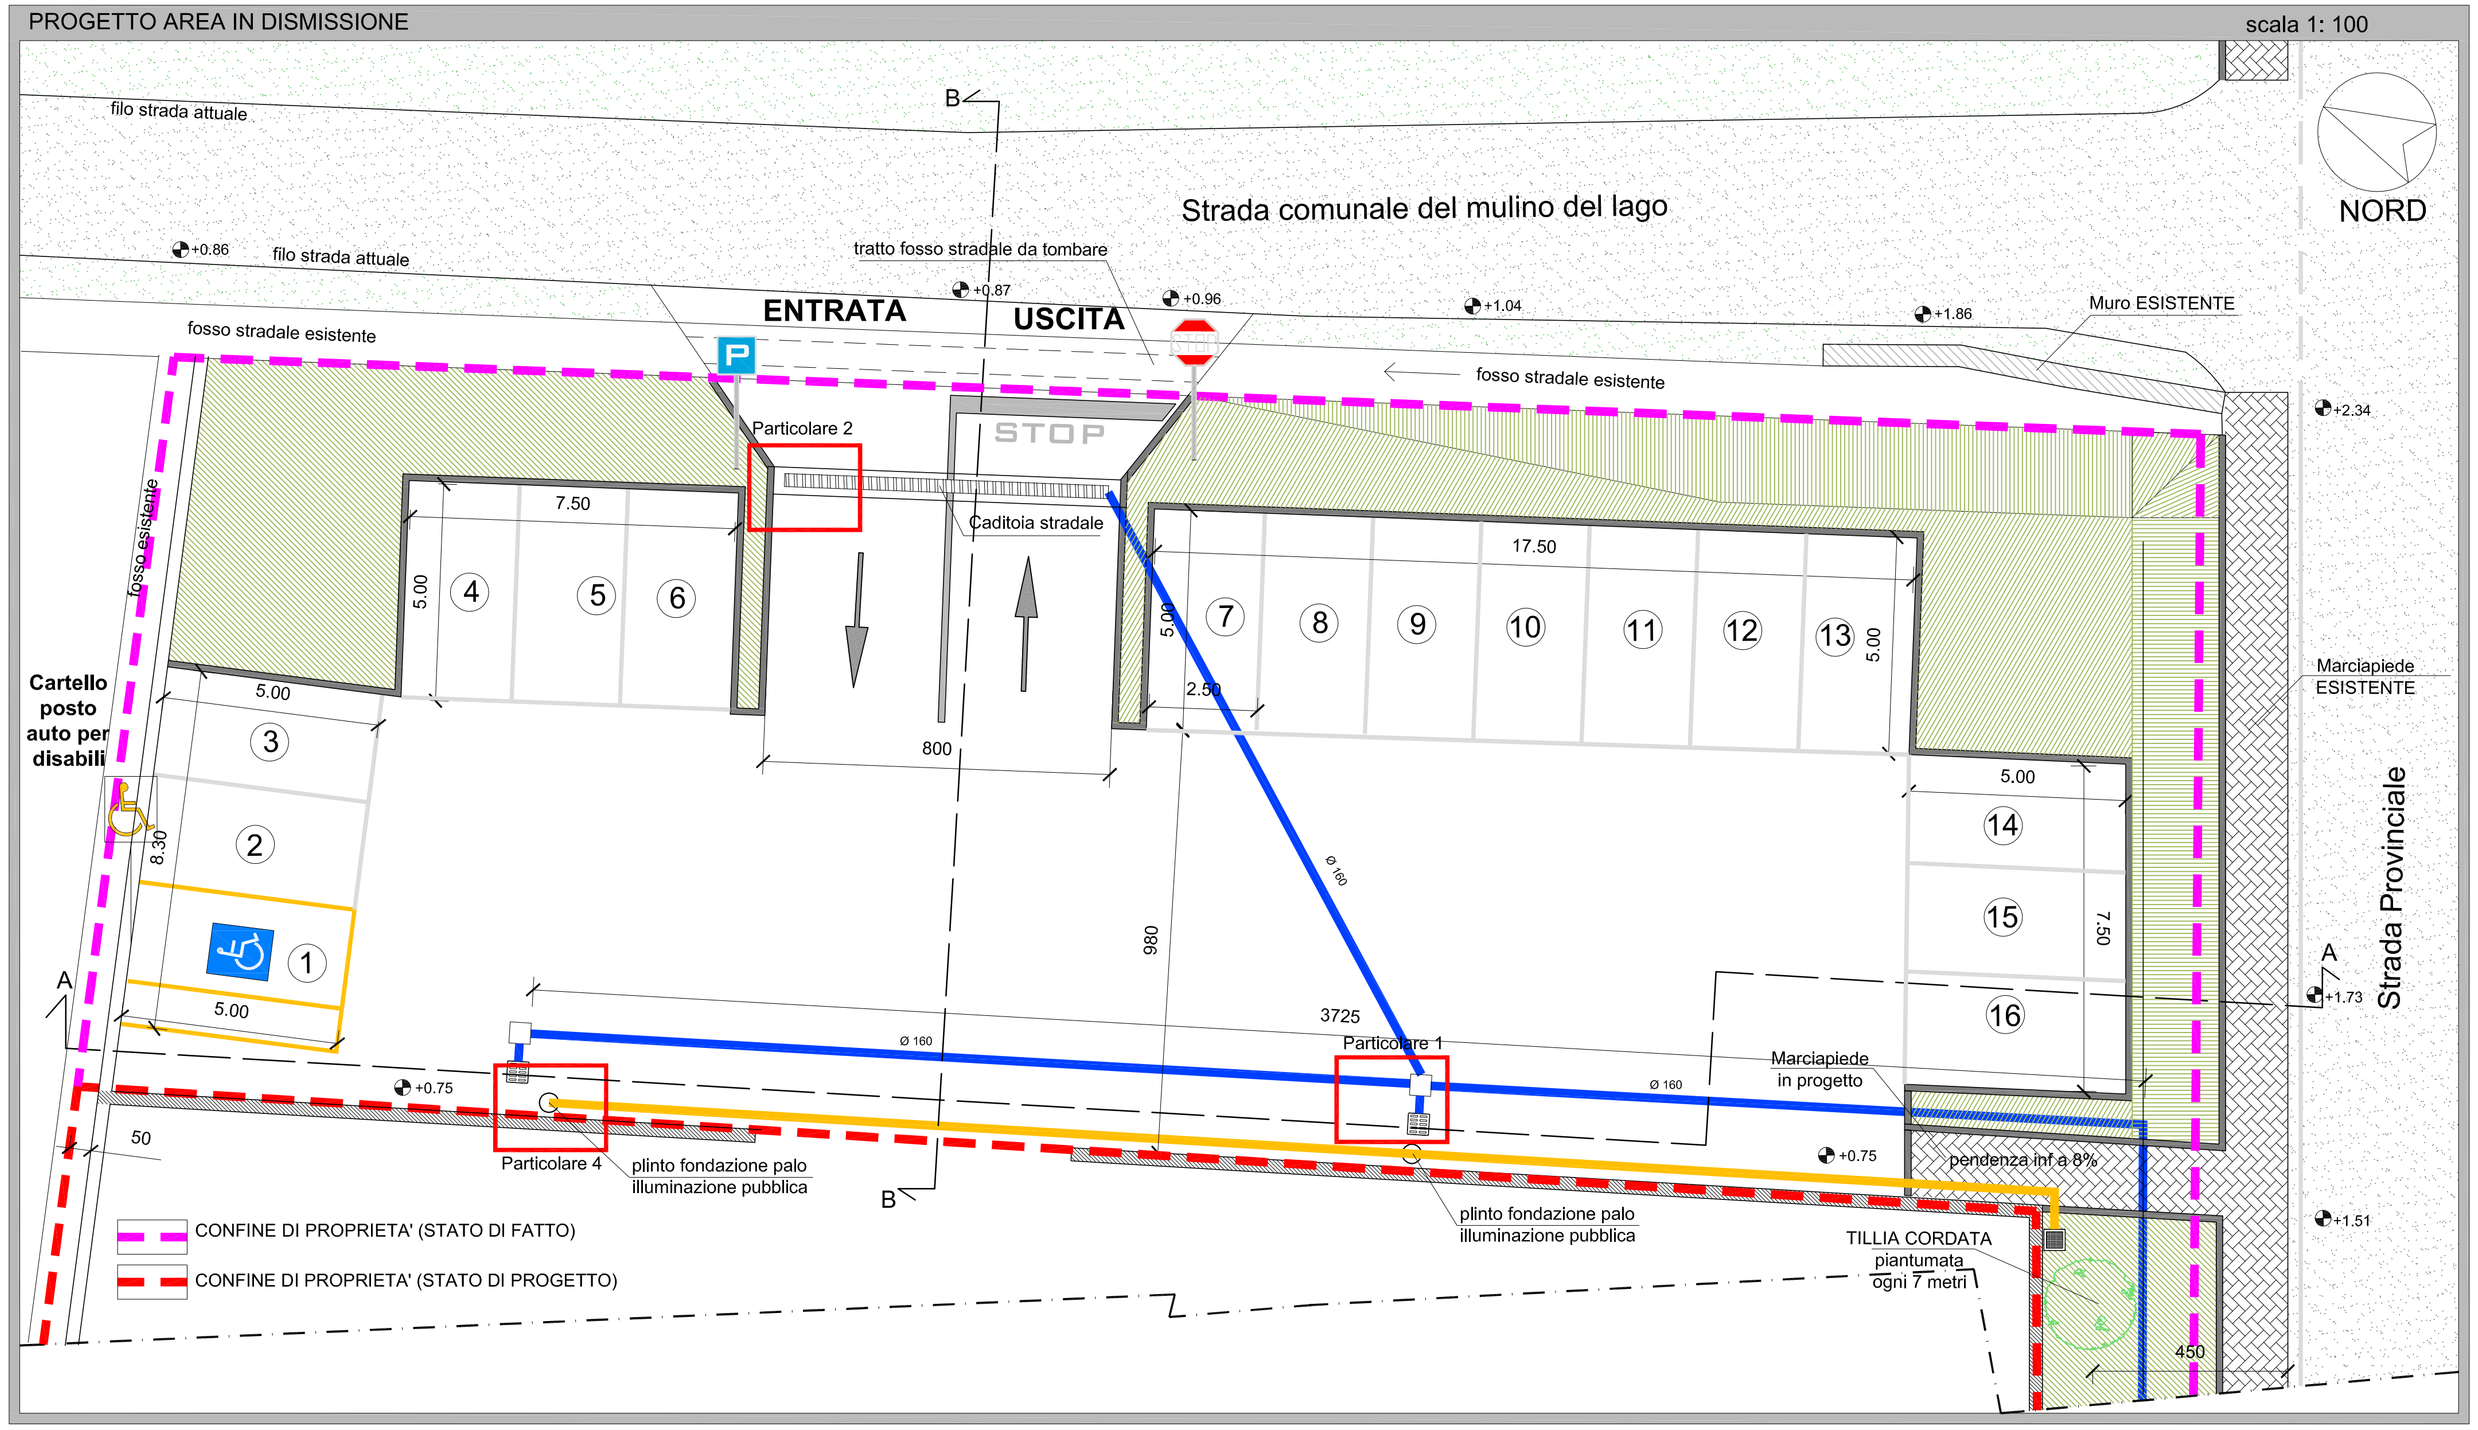

PARTICOLARE 1 SEZIONE STRADALE IN CORRISPONDENZA DI TOMBINO

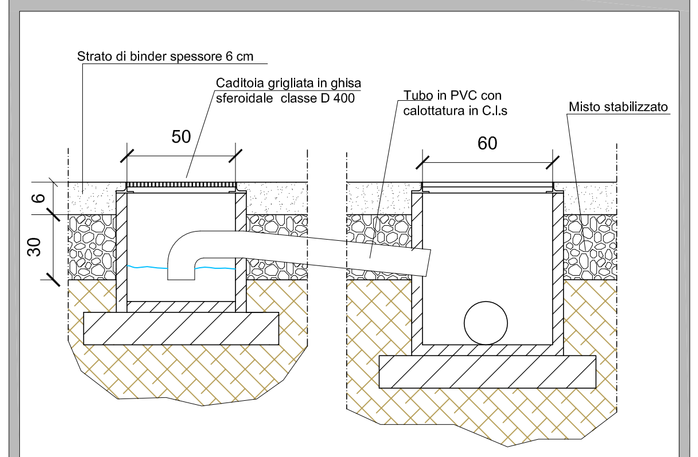

PARTICOLARE 2 CADITOIA

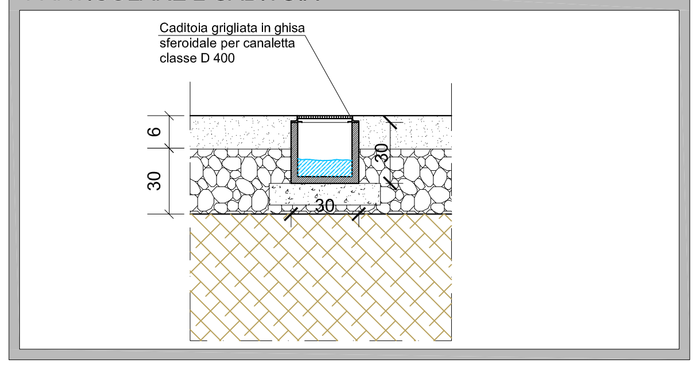

PARTICOLARE 3 SEZIONE STRADALE SU AIUOLA

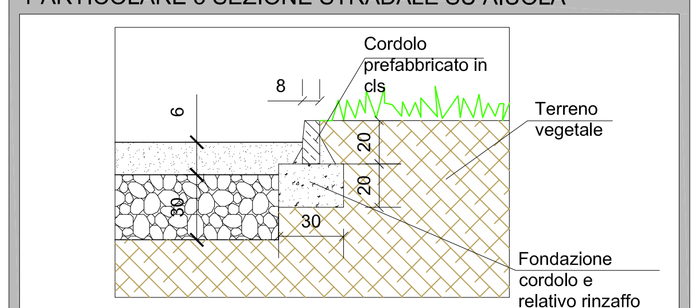

SEZIONE A-A — scala 1: 100

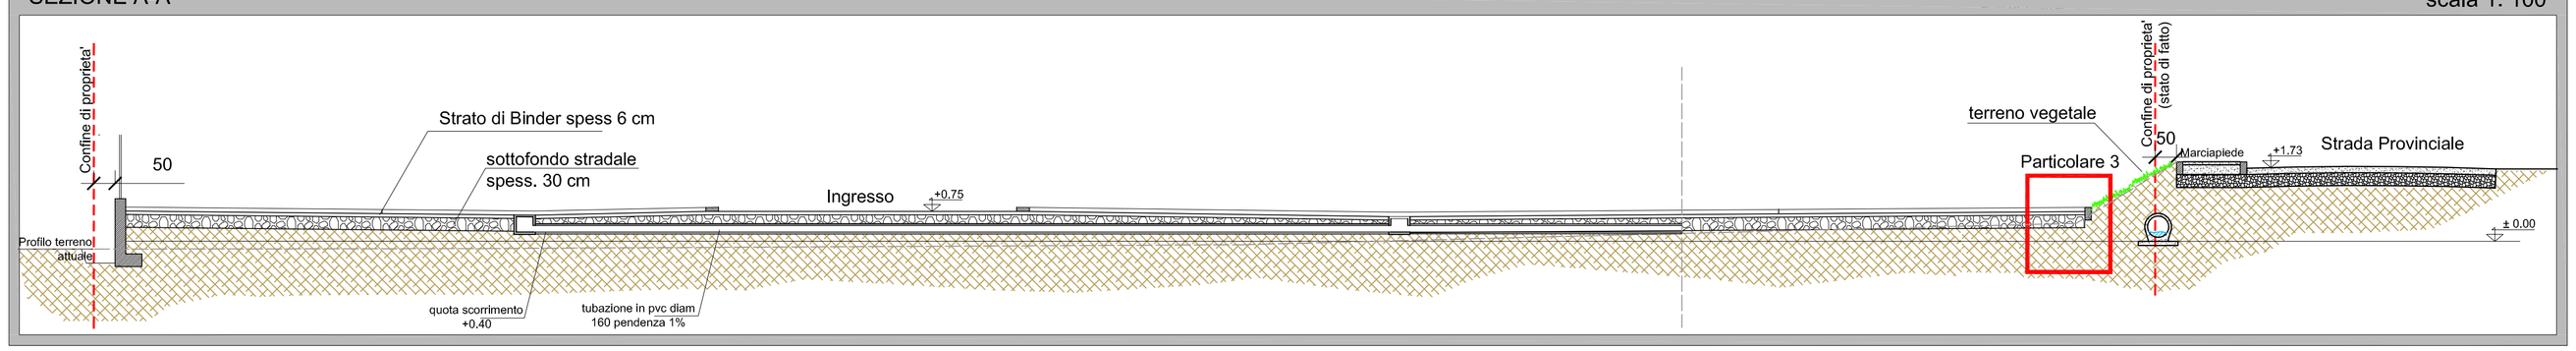

SEZIONE SU TUBAZIONE - SCHEMA SCORRIMENTO ACQUA

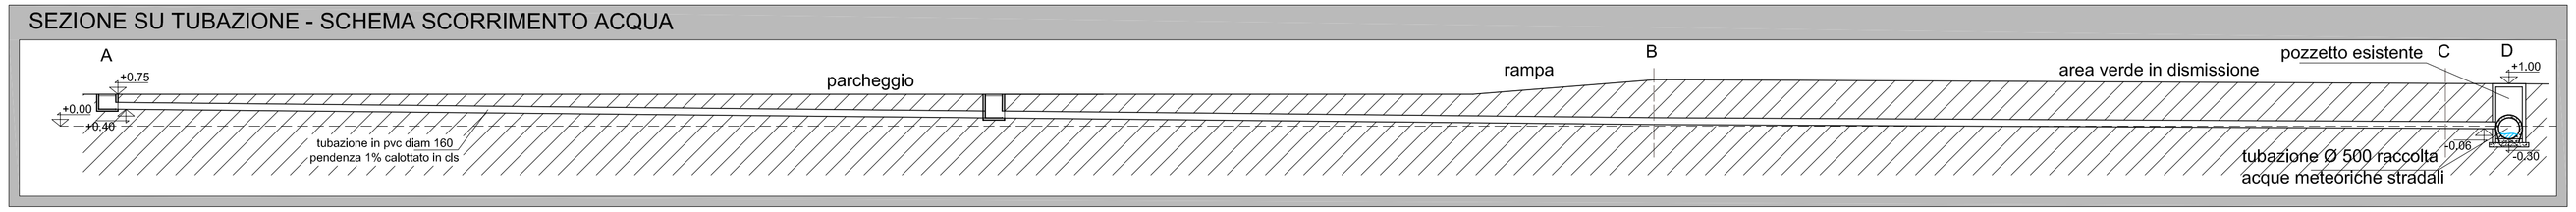

SEZIONE B-B — scala 1: 100

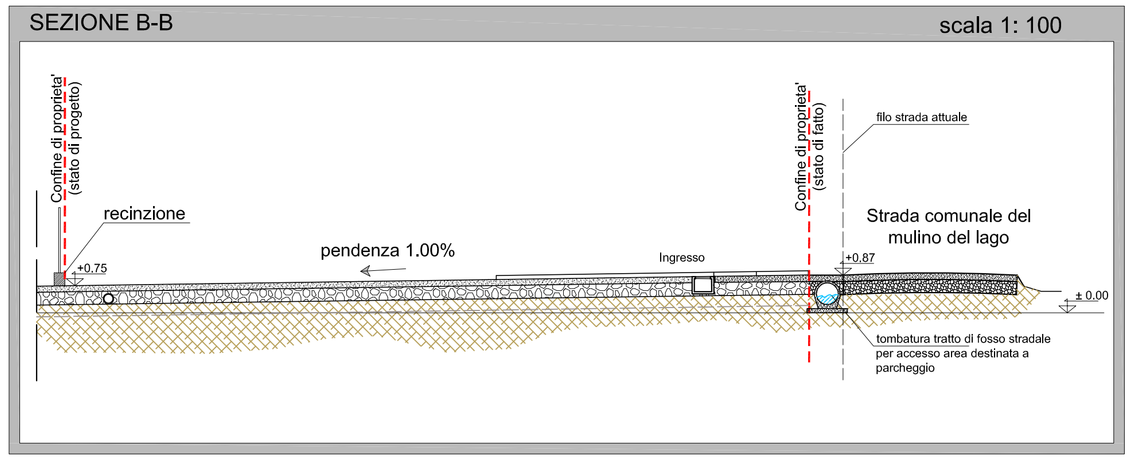

SEGNALETICA

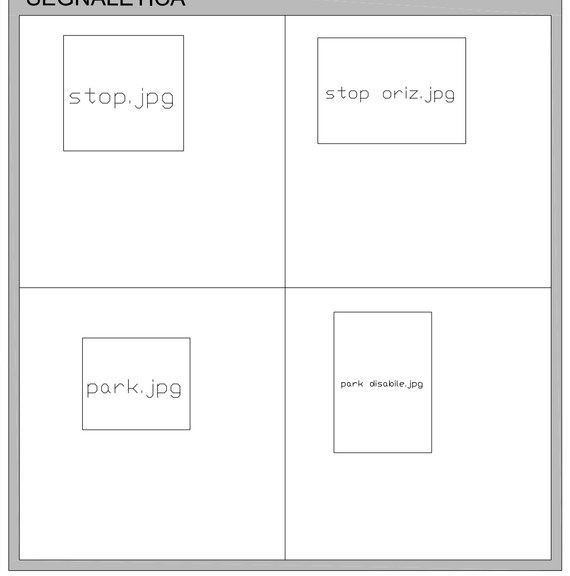

PARTICOLARE 4 PLINTO PALO ILLUMINAZIONE

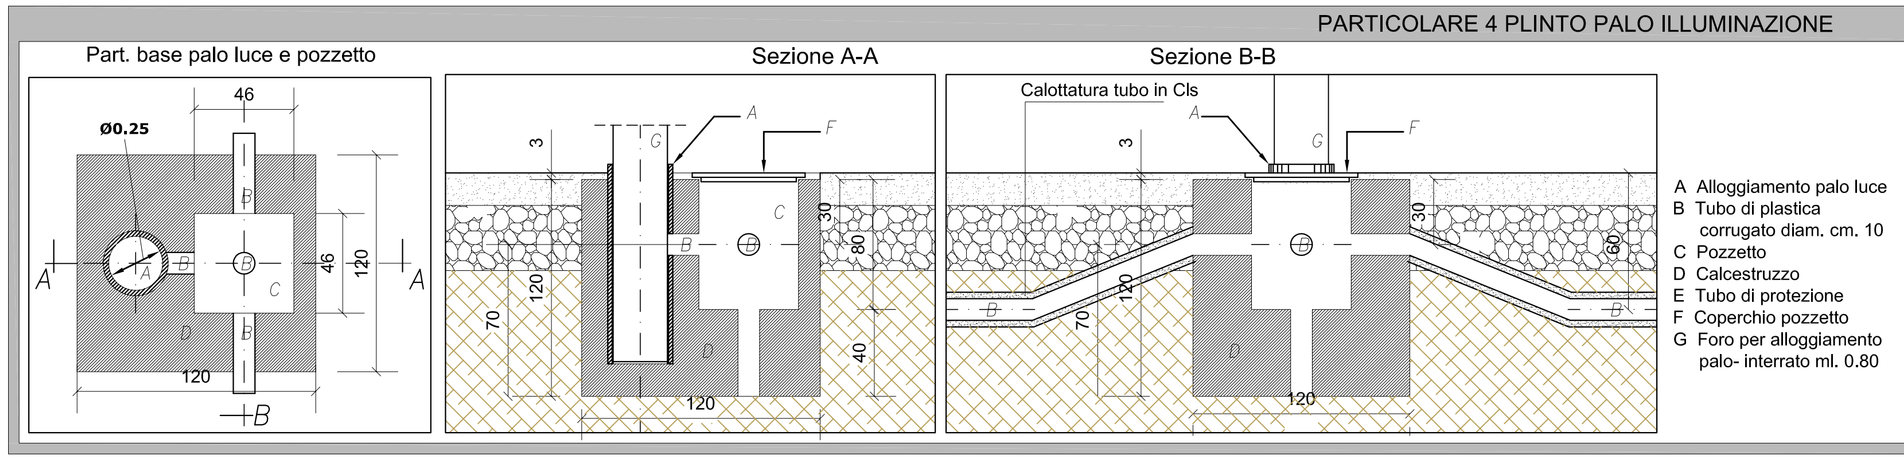

A Alloggiamento palo luce
B Tubo di plastica corrugato diam. cm. 10
C Pozzetto
D Calcestruzzo
E Tubo di protezione
F Coperchio pozzetto
G Foro per alloggiamento palo- interrato ml. 0.80