


TAV.

4

STUDIO TECNICO CORNO ASSOCIATO

GEOM. ARCH. GIUSEPPE CORNO N. 4964 N. 3017
 ARCH. DANIELA GREGORIO N. 7432
 ARCH. MARCO SANDIANO N. 7435

VIALE FIUME, 2 - 10023 CHIARI (TO) - P.IVA 10244520010
 TEL +39 011 9472991 FAX +39 011 9445131 E-MAIL INFO@STUDIOCORNO.NET

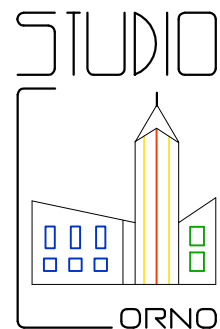

CORNO

REGIONE PIEMONTE

PROV. TORINO

COMUNE DI ARIGNANO

ALLEGATO ALLA RICHIESTA ESAMINA P.E.C. "DN02"
 ZONE DI INSEDIAMENTI PRODUTTIVI DI NUOVO
 IMPIANTO.

UBICAZIONE: VIA BORGO CREMERA 33/A
 STRADA PROVINCIALE 119 KM 4.250
 ARIGNANO (TO)

LA PROPRIETÀ FAVARO MARIO & C. S.N.C
 VIA BORGO CREMERA 33/A
 ARIGNANO(TO) CAP 10020
 P.IVA 06227640015

OGGETTO

ESTRATTO DI MAPPA 1:1500

ESTRATTO DI P.R.G.C. 1:2000

ESTRATTO DI P.R.G.C.
 PERICOLOSITÀ GEOLOGICA 1:10000

ELENCO CATASTALE


DATA

25/03/2013


AGGIORNAMENTI

LA PROPRIETÀ


IL PROGETTISTA

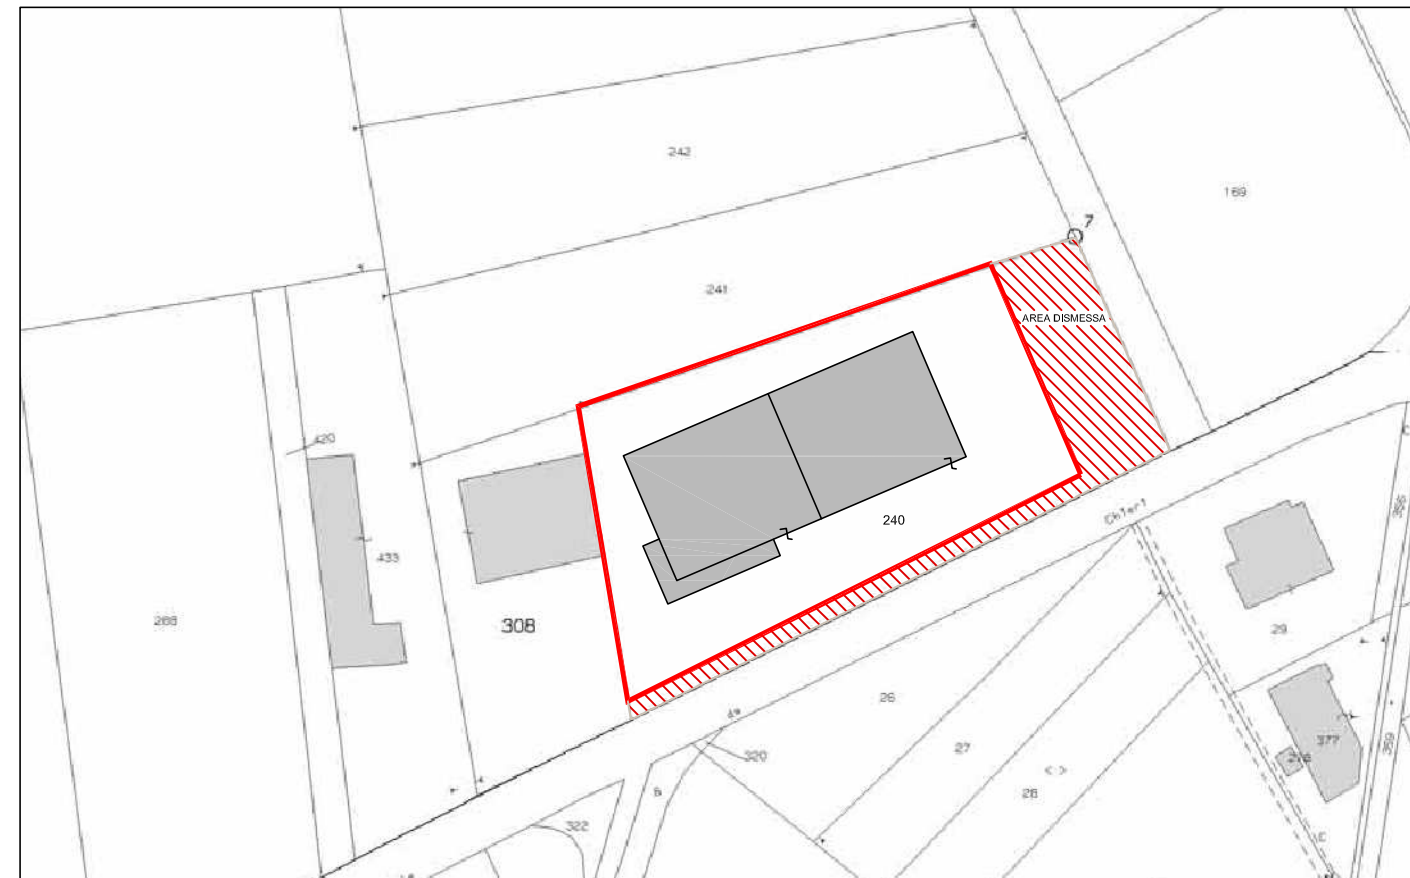

Estratto di mappa - Scala 1:1500
 Fg. 7 n 240

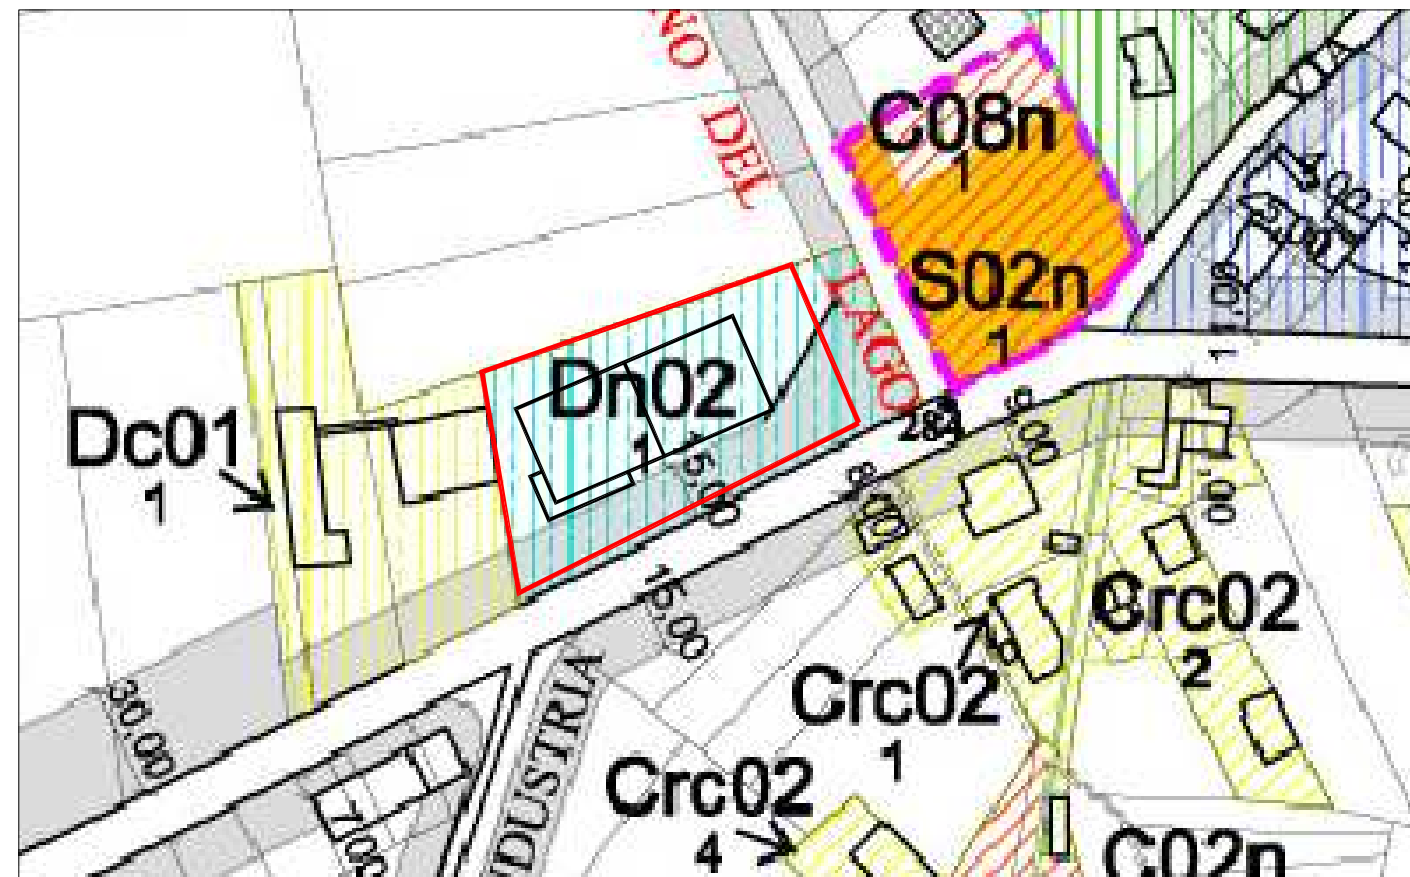

Estratto di P.R.G.C. - Scala 1:2000
 Zona Dn02

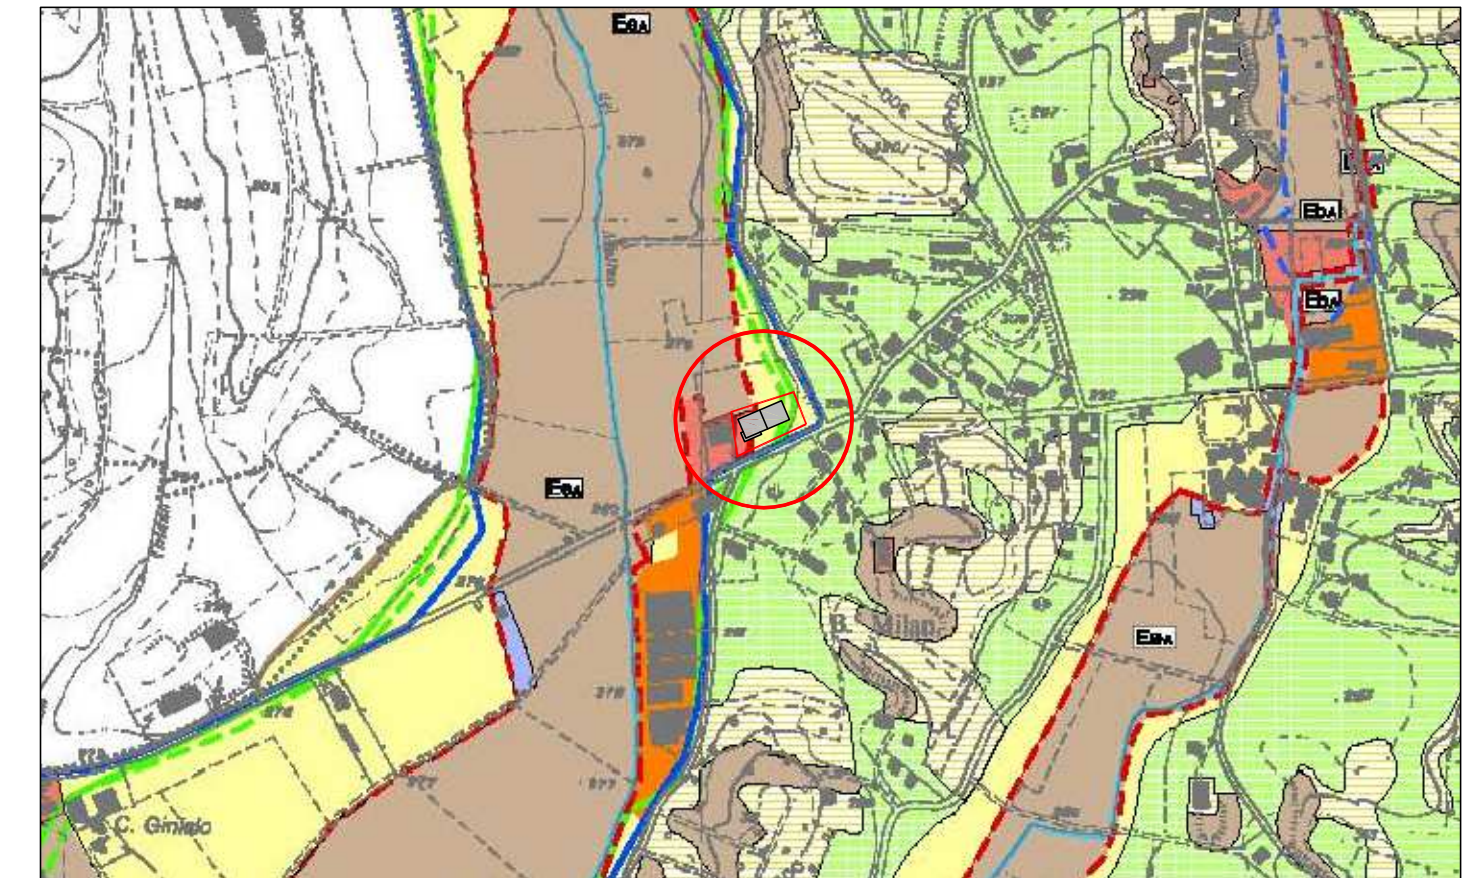

Estratto di P.R.G.C. - pericolosità geologica - Scala 1:10000
 Zona Dn02

Elenco catastale

Lotto identificato al N.C.T. nel comune di Arignano(TO)

foglio	numero	consistenza	
7	240	59 are	55 centiare

Proprietà la Società "Favaro Mario & C. S.N.C." con sede in Arignano (TO),
 Borgo Cremera n.33/A
 - Terreno edificabile, della superficie catastale di metri quadrati
 5.955(Cinquemilanovecentocinquantacinque), coerenze con i mappali 308 e 241
 del foglio 7, strada del lago e strada provinciale.