



INTERVENTO DI ABBATTIMENTO BARRIERE ARCHITETTONICHE PRESSO IL CIMITERO COMUNALE, CON MODIFICA AI PERCORSI PEDONALI ESISTENTI E REALIZZAZIONE NUOVO BAGNO

09 - TAVOLA STATO DI RAFFRONTO

PROGETTO ESECUTIVO

COMMITTENTE

COMUNE DI ARIGNANO
Via Mario Gatti s.n. 10200 Arignano (TO)
Codice Fiscale: 82000590016

R.U.P.

ARCH. DANIELE ROSTAGNO

PROGETTISTA

ING. ALBERTO GAIDANO
Corso Vittorio n.54 - Arignano (TO)
Tel. 0114342335 Fax 0114343333
Mail info@studiogaidano.it




Luglio 2022 - Revisione: 00

FOTO AEREA CON INQUADRAMENTO INTERVENTI A e B



STATO DI PROGETTO - PLANIMETRIA GENERALE DELL'INTERVENTO

Scala 1:100

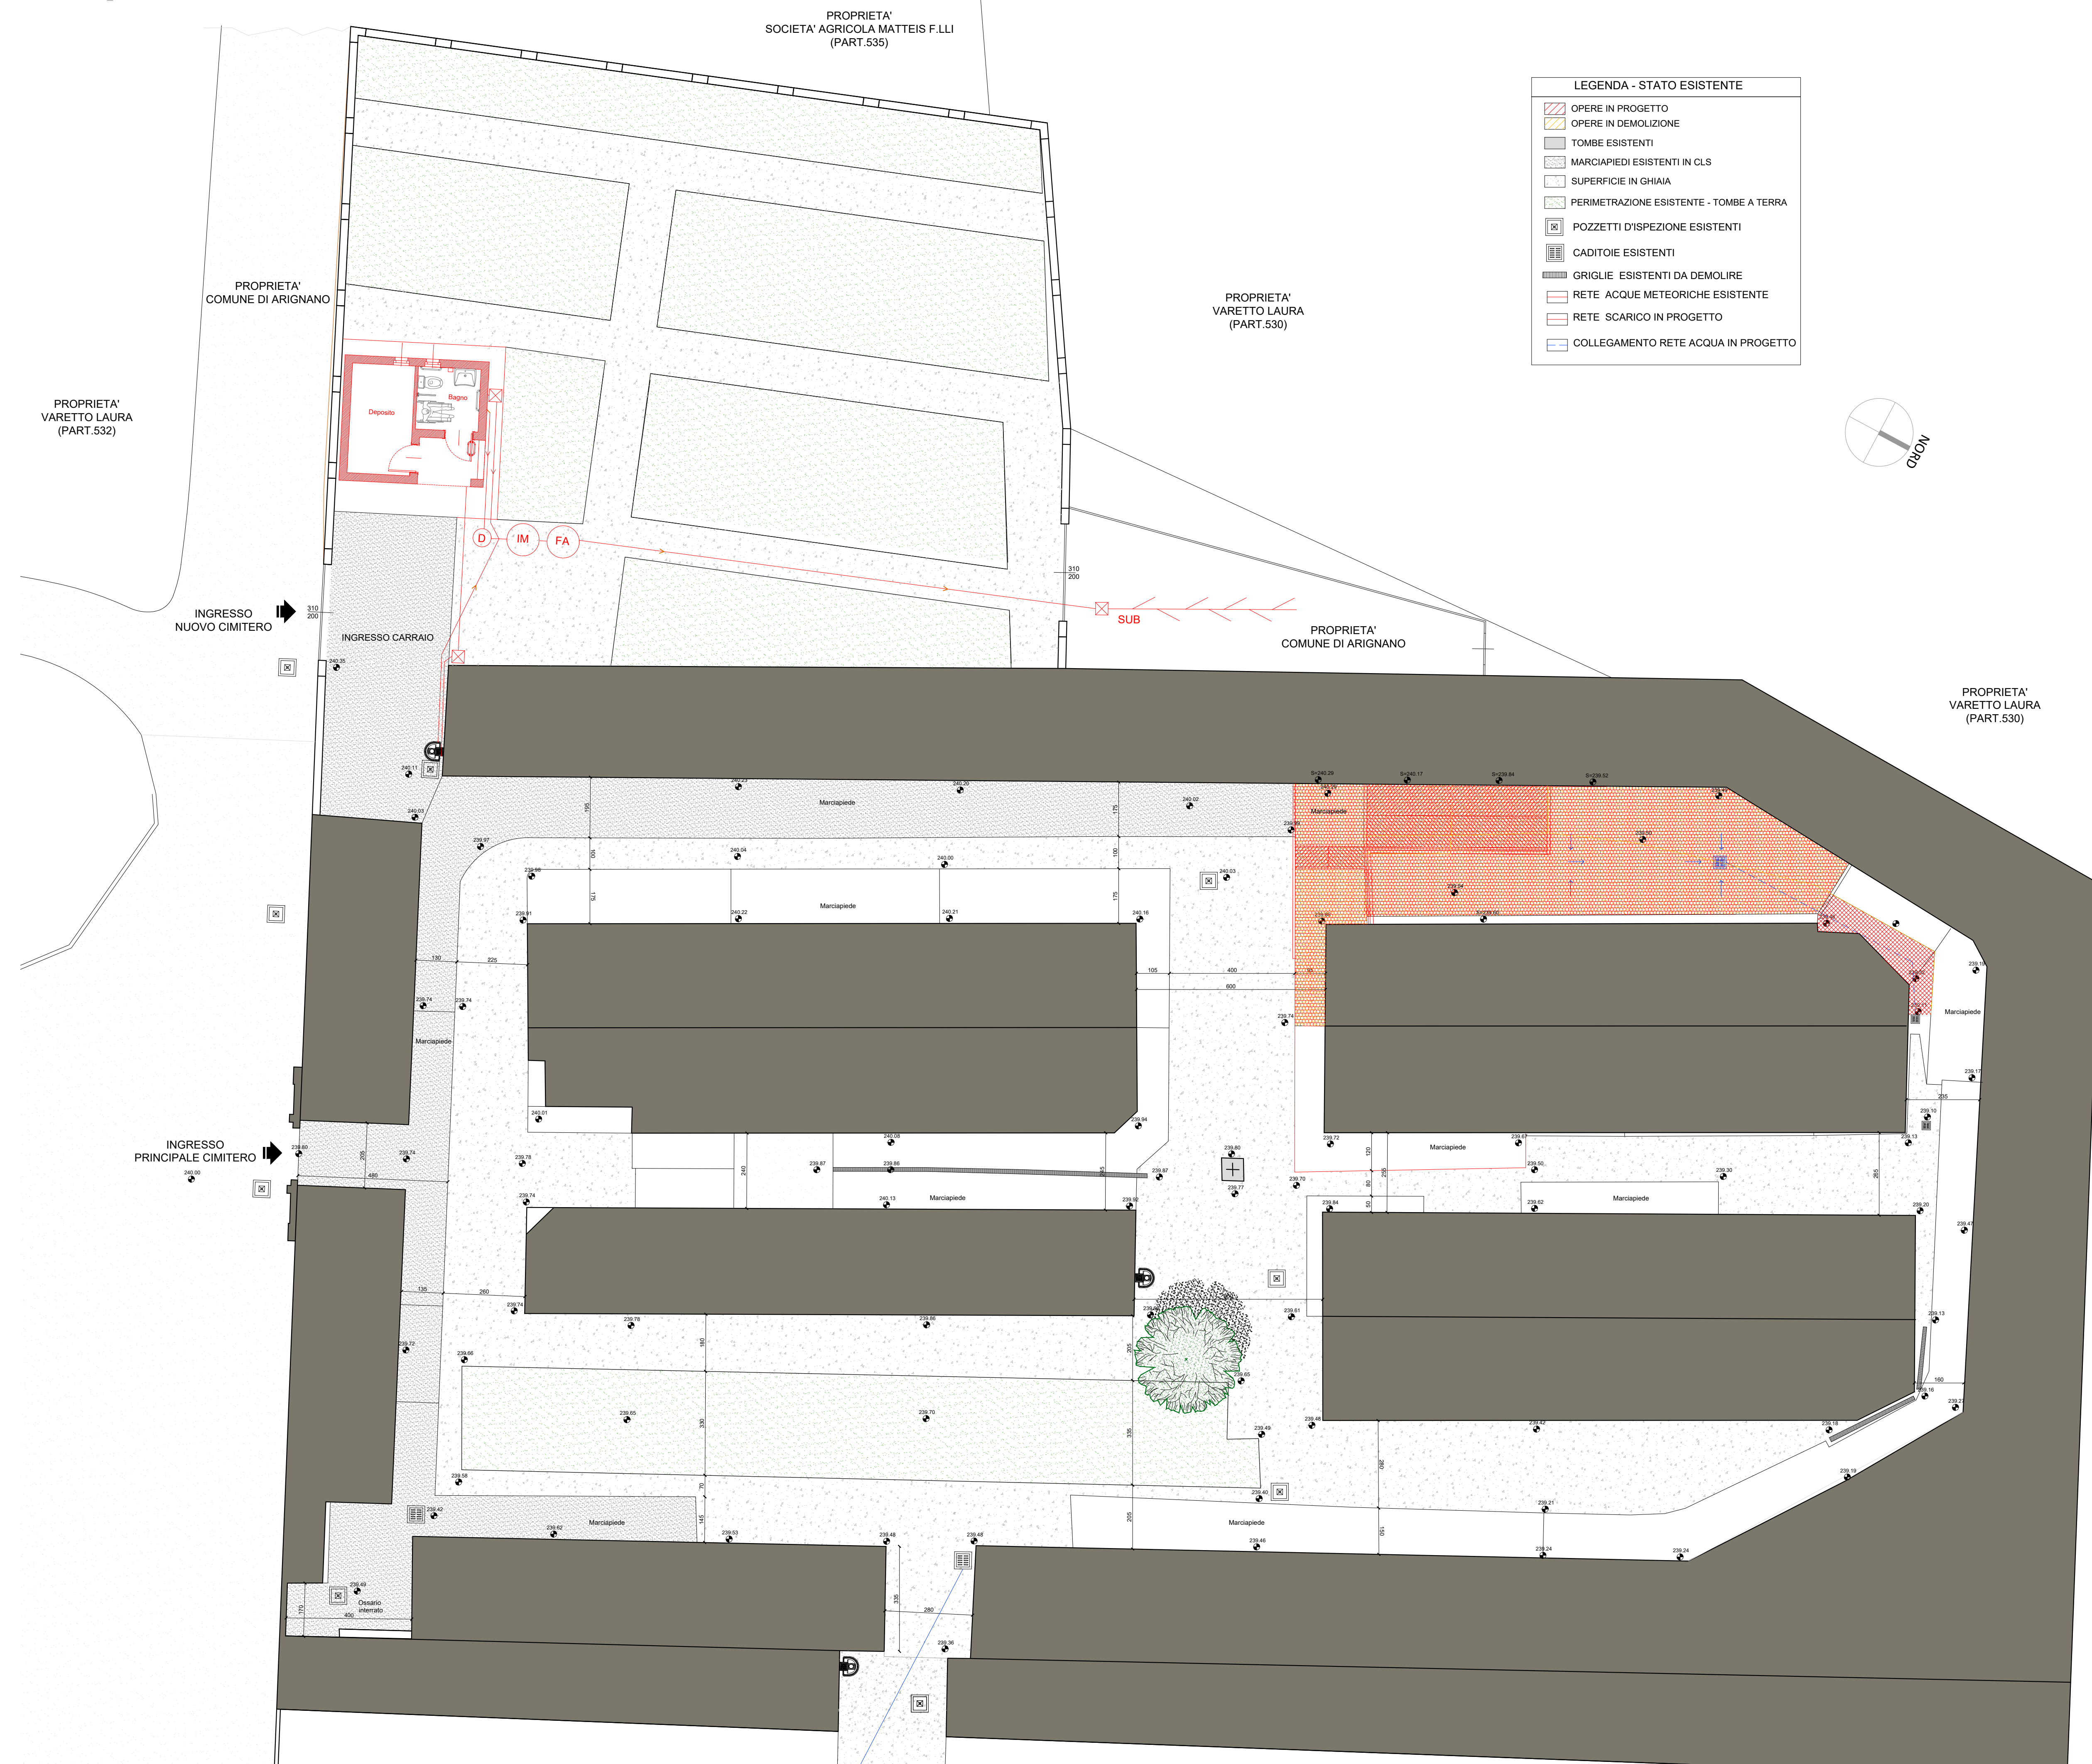

INTERVENTO A - REALIZZAZIONE DI NUOVO BAGNO DISABILI

PIANTA LOCALE BAGNO-DEPOSITO Scala 1:50


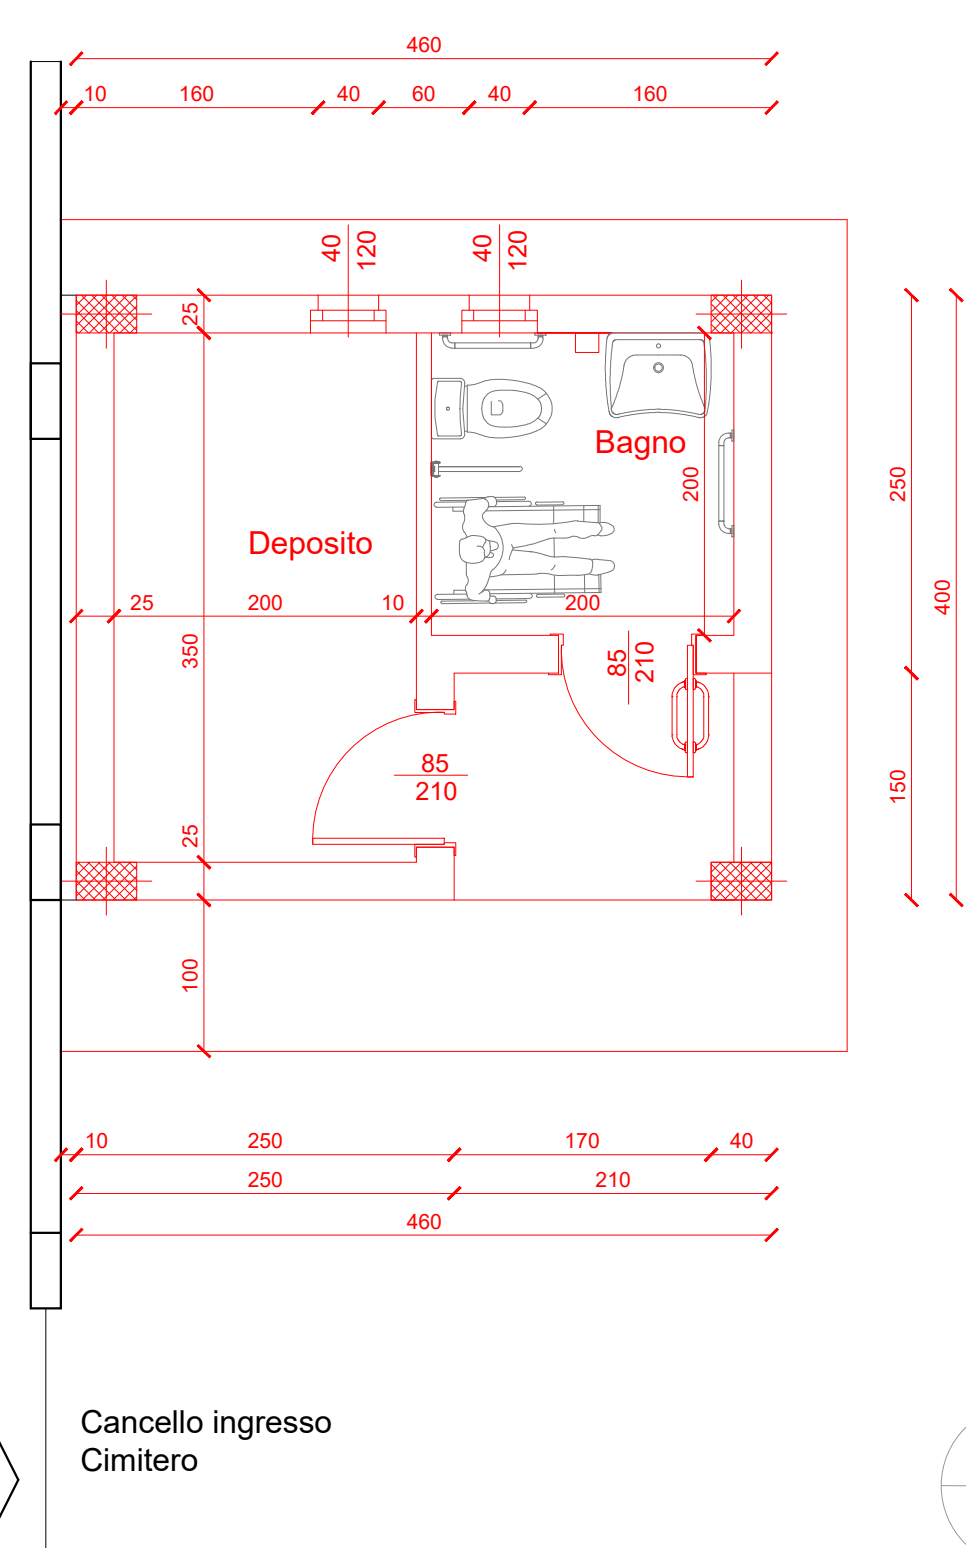



FOTO AREA DI INTERVENTO




PROSPETTO LATO NORD Scala 1:50

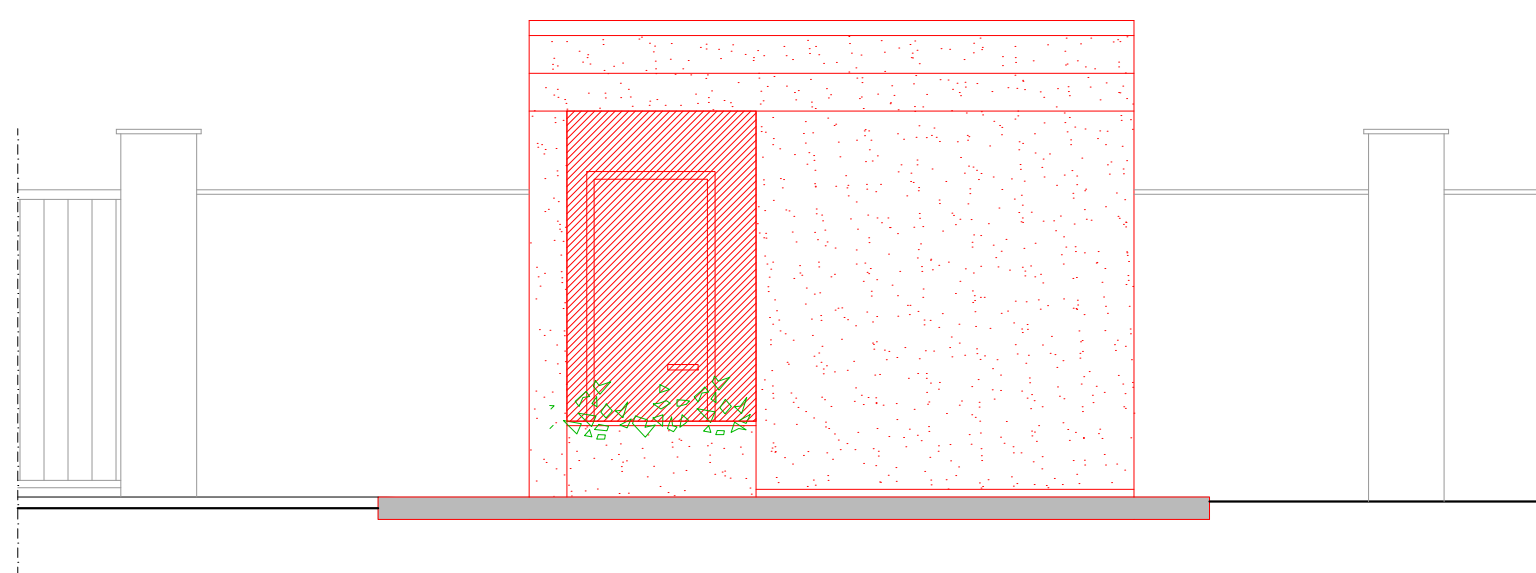


PROSPETTO LATO EST Scala 1:50

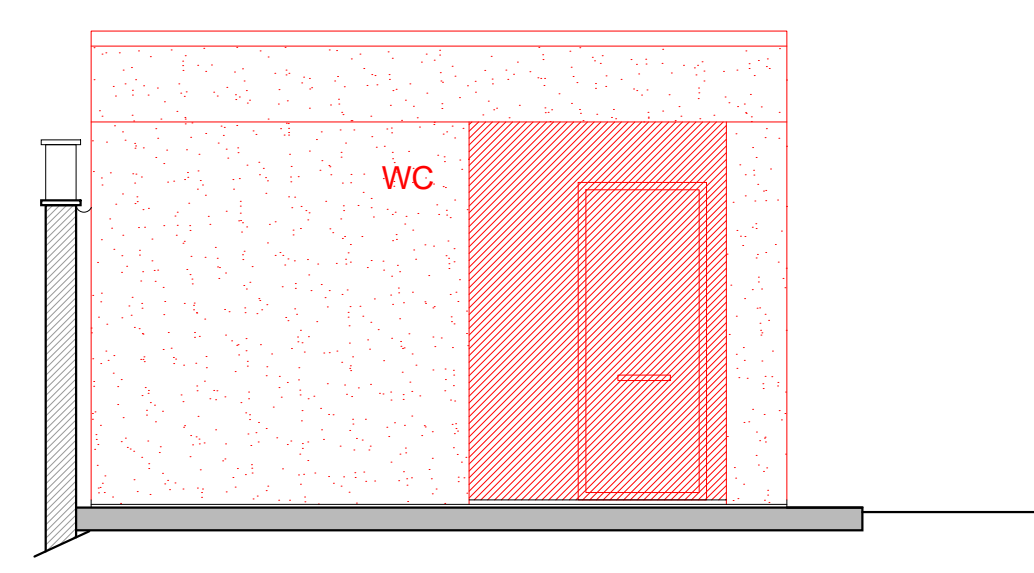

SEZIONE A - A Scala 1:50

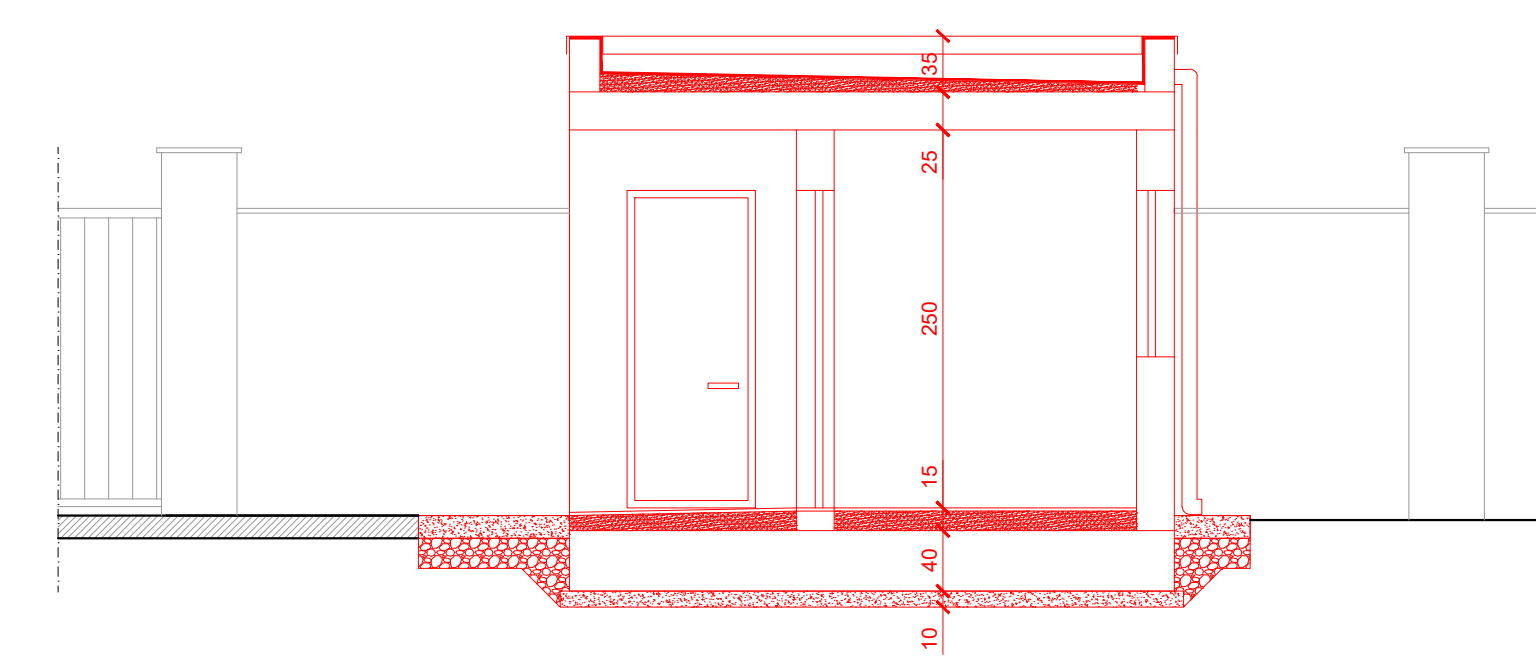


PROSPETTO LATO OVEST Scala 1:50

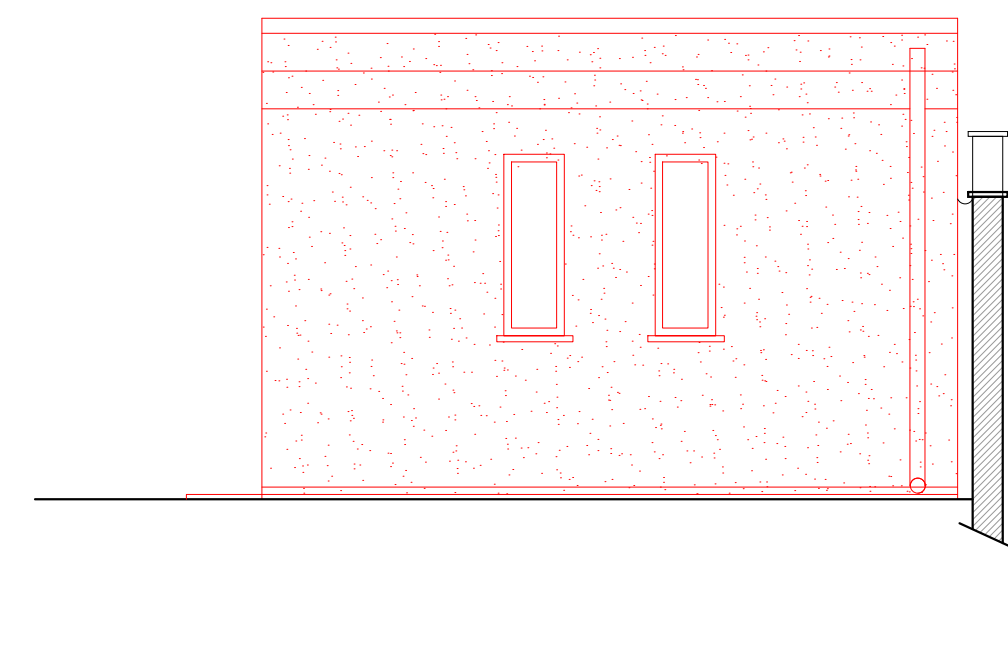


INTERVENTO B - OPERE DI SISTEMAZIONE PERCORSI PEDONALI E FORMAZIONE RAMPA DISABILI

PIANTA DI DETTAGLIO RAMPA IN PROGETTO Scala 1:50

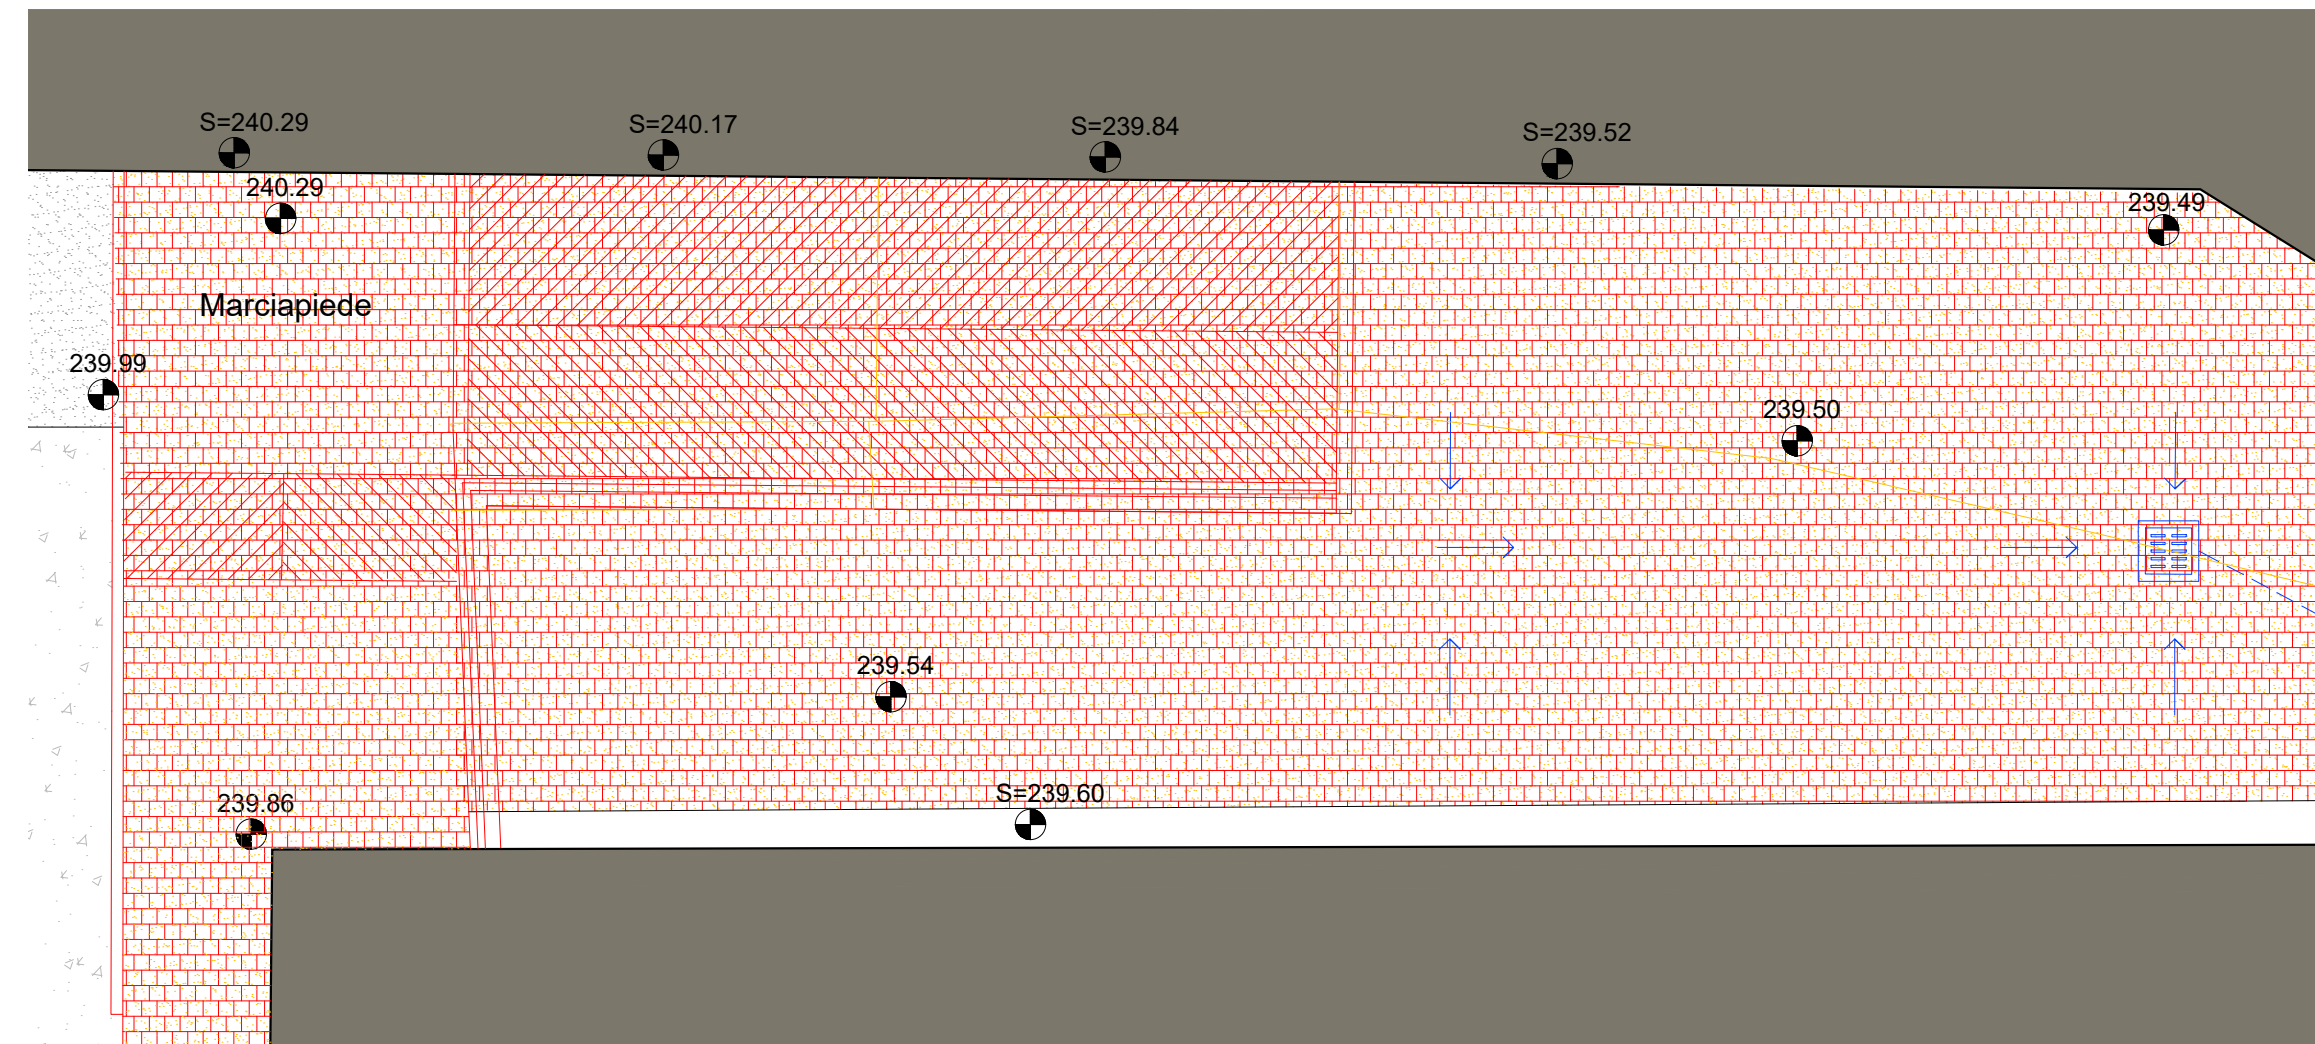

SEZIONE LONGITUDINALE FRONTE RAMPA IN PROGETTO Scala 1:50

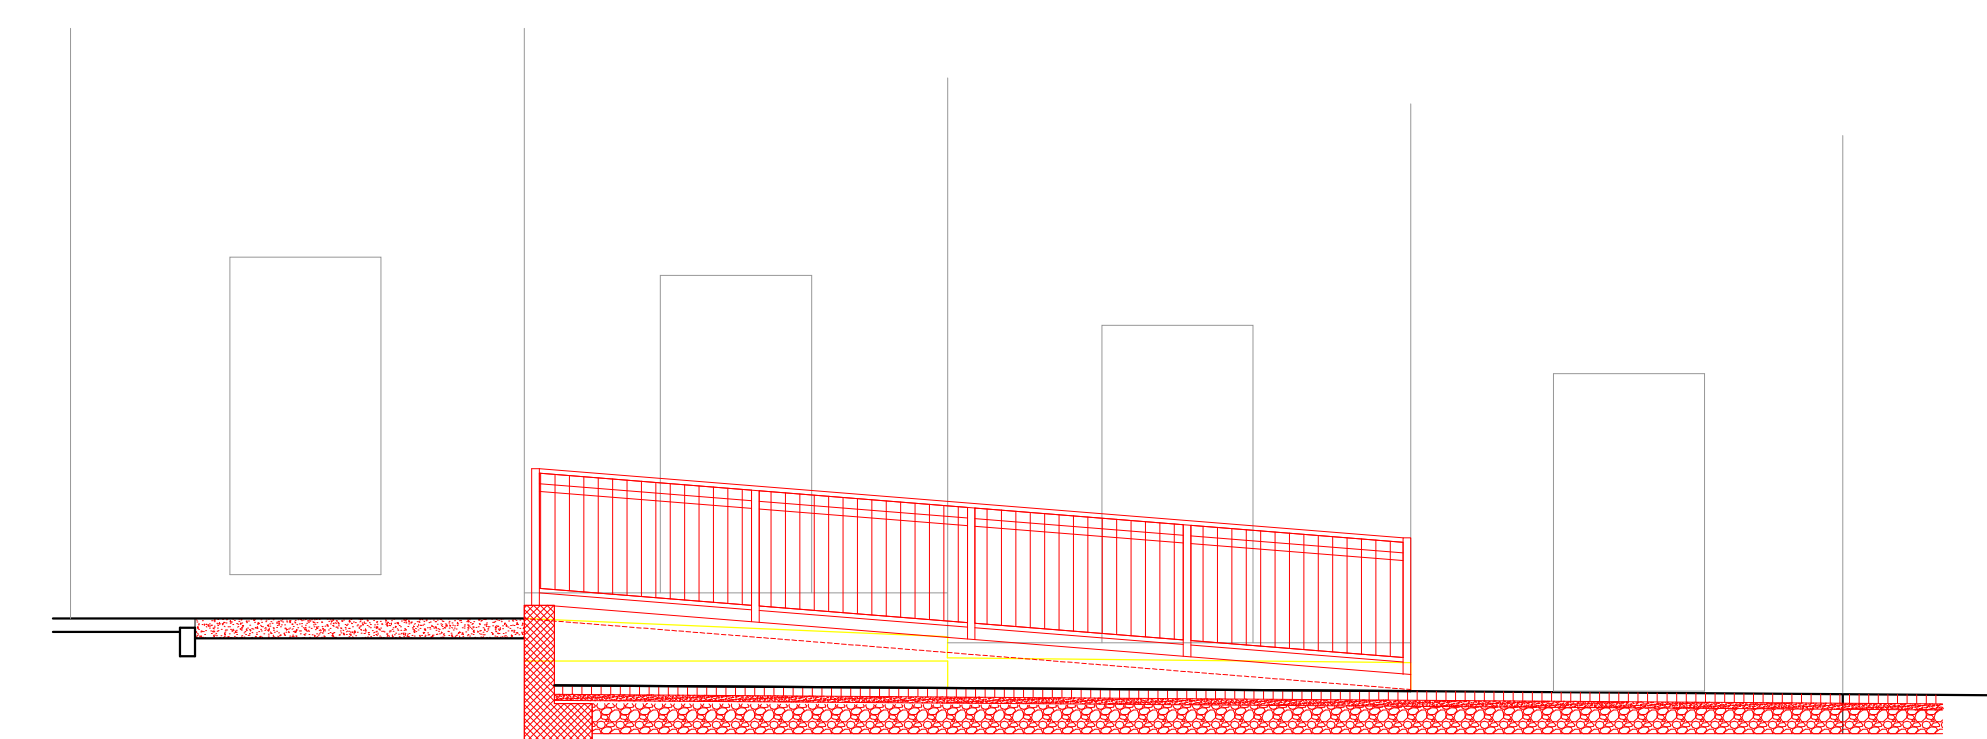

SEZIONE TRASVERSALE RAMPA IN PROGETTO Scala 1:50

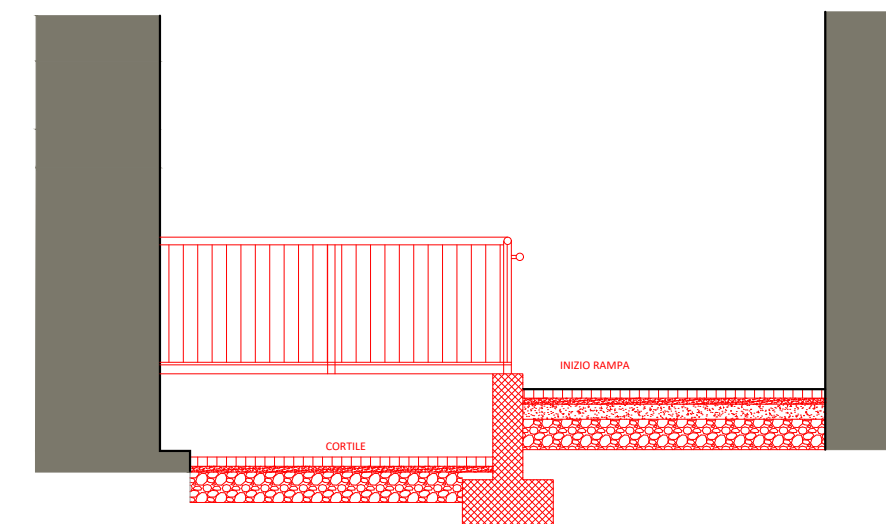


FOTO STATO ESISTENTE ANTE LAVORI

