comune di Arignano (TO)

LAVORI DI RIQUALIFICAZIONE, ADEGUAMENTO E MESSA IN SICUREZZA DI PIAZZA VITTORIO VENETO

progetto esecutivo

titolo

PIANTA STATO DI FATTO
PIANTA PROGETTO

scala 1:100

tavola:

01

progettista:
massimo raschiatore architetto
via sant'anselmo 8- 10125 torino
www.massimoraschiatore.it

LUGLIO 2021

PIANTA STATO DI FATTO

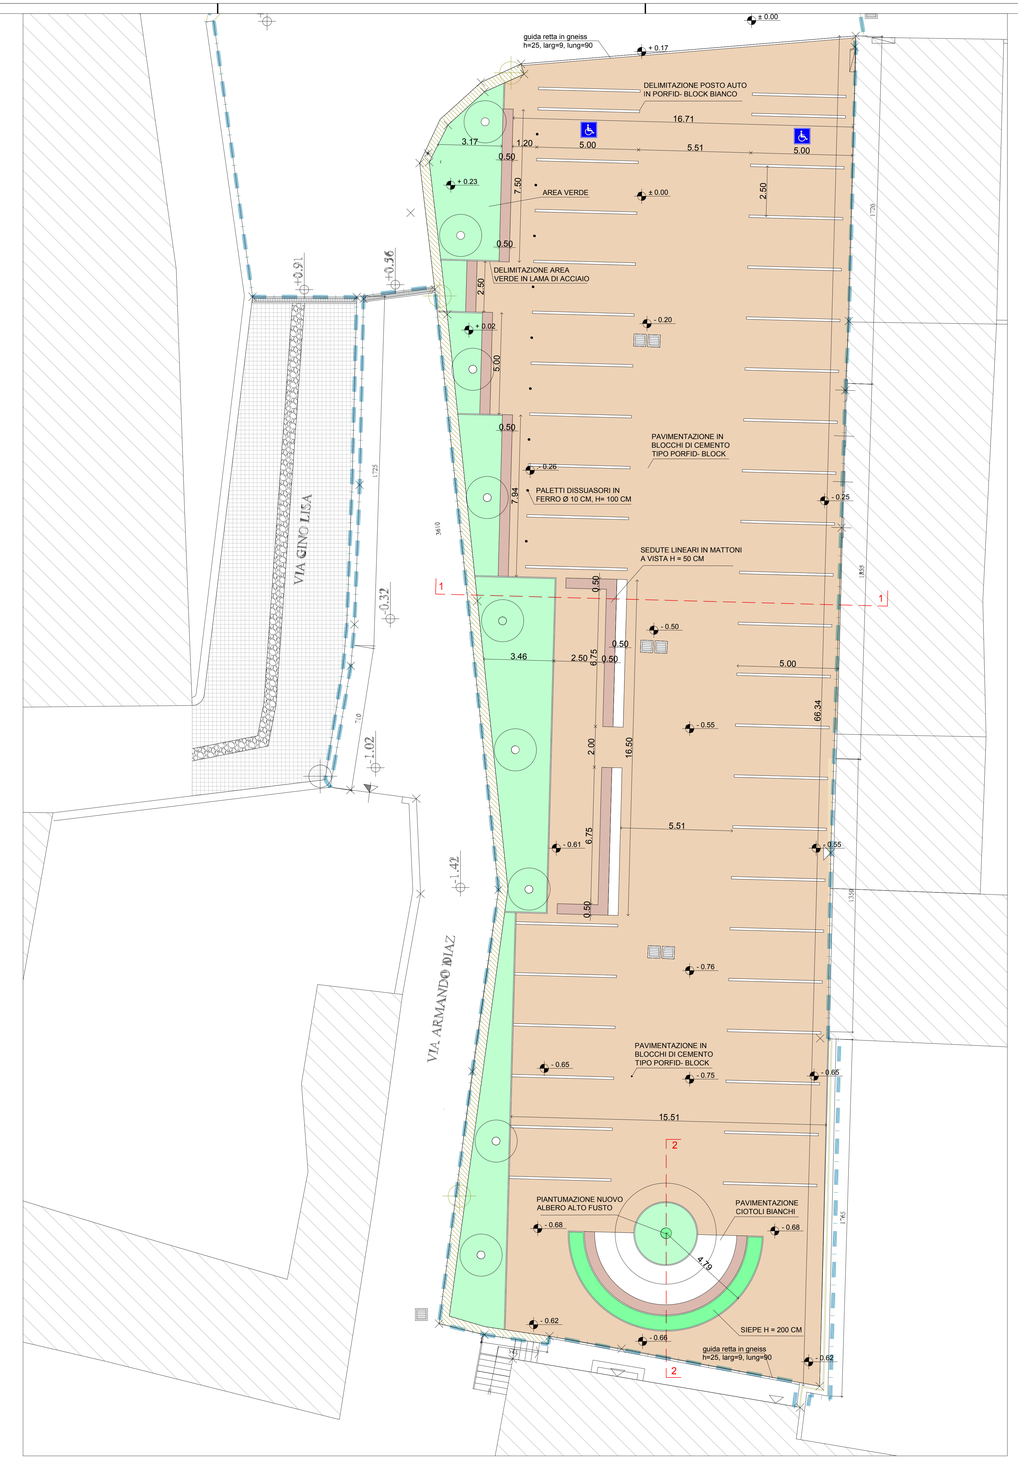

PIANTA PROGETTO