

COMUNE DI ARIGNANO
CITTA' METROPOLITANA DI TORINO



INTERVENTO DI ABBATTIMENTO BARRIERE ARCHITETTONICHE PRESSO IL CIMITERO COMUNALE, CON MODIFICA AI PERCORSI PEDONALI ESISTENTI E REALIZZAZIONE NUOVO BAGNO

07 - TAVOLA STATO ESISTENTE E INQUADRAMENTO
PROGETTO ESECUTIVO

COMMITTENTE
COMUNE DI ARIGNANO
Via Mario Grati n.2 - 10020 Arignano (TO)
Codice Fiscale: 82000990016


R.U.P.
ARCH. DANIELE ROSTAGNO

PROGETTISTA
ING. ALBERTO GAIDANO
Corso Vittorio n.5A - Andezeno (TO)
Tel. 0119434235/Fax 0119433933
Mail: info@studiogaidano.it

Luglio 2022 - Revisione: 00

ESTRATTO P.R.G.C. VIGENTE
SCALA 1:2000

Area di intervento

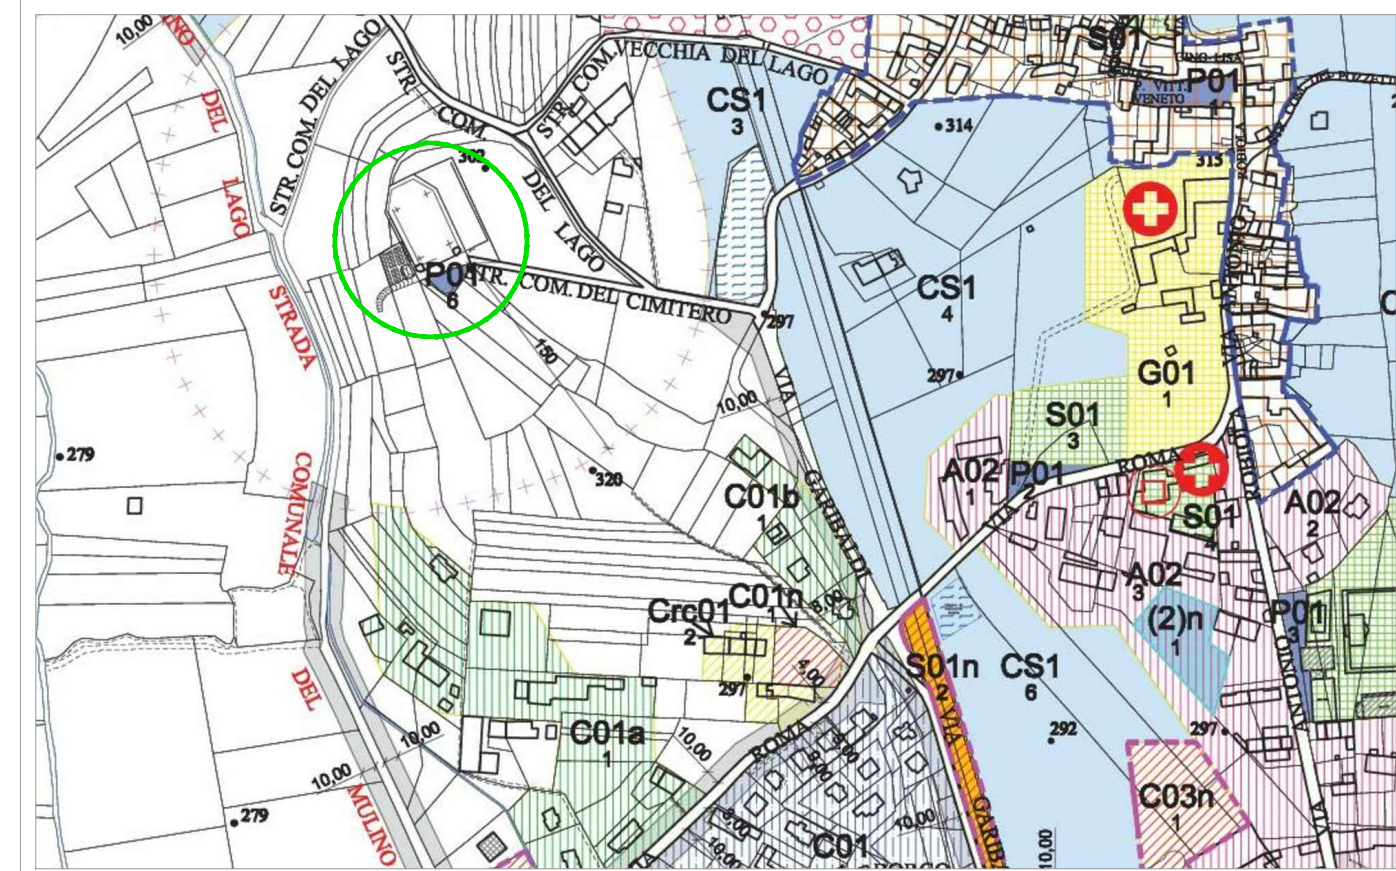


ESTRATTO DI MAPPA CATASTALE
SCALA 1_1500

Area di Intervento
Foglio 7 - Part.312-533-534-531-536-78 COMUNE DI ARIGNANO



STATO ESISTENTE - PLANIMETRIA GENERALE DELL'INTERVENTO

SCALA 1_100

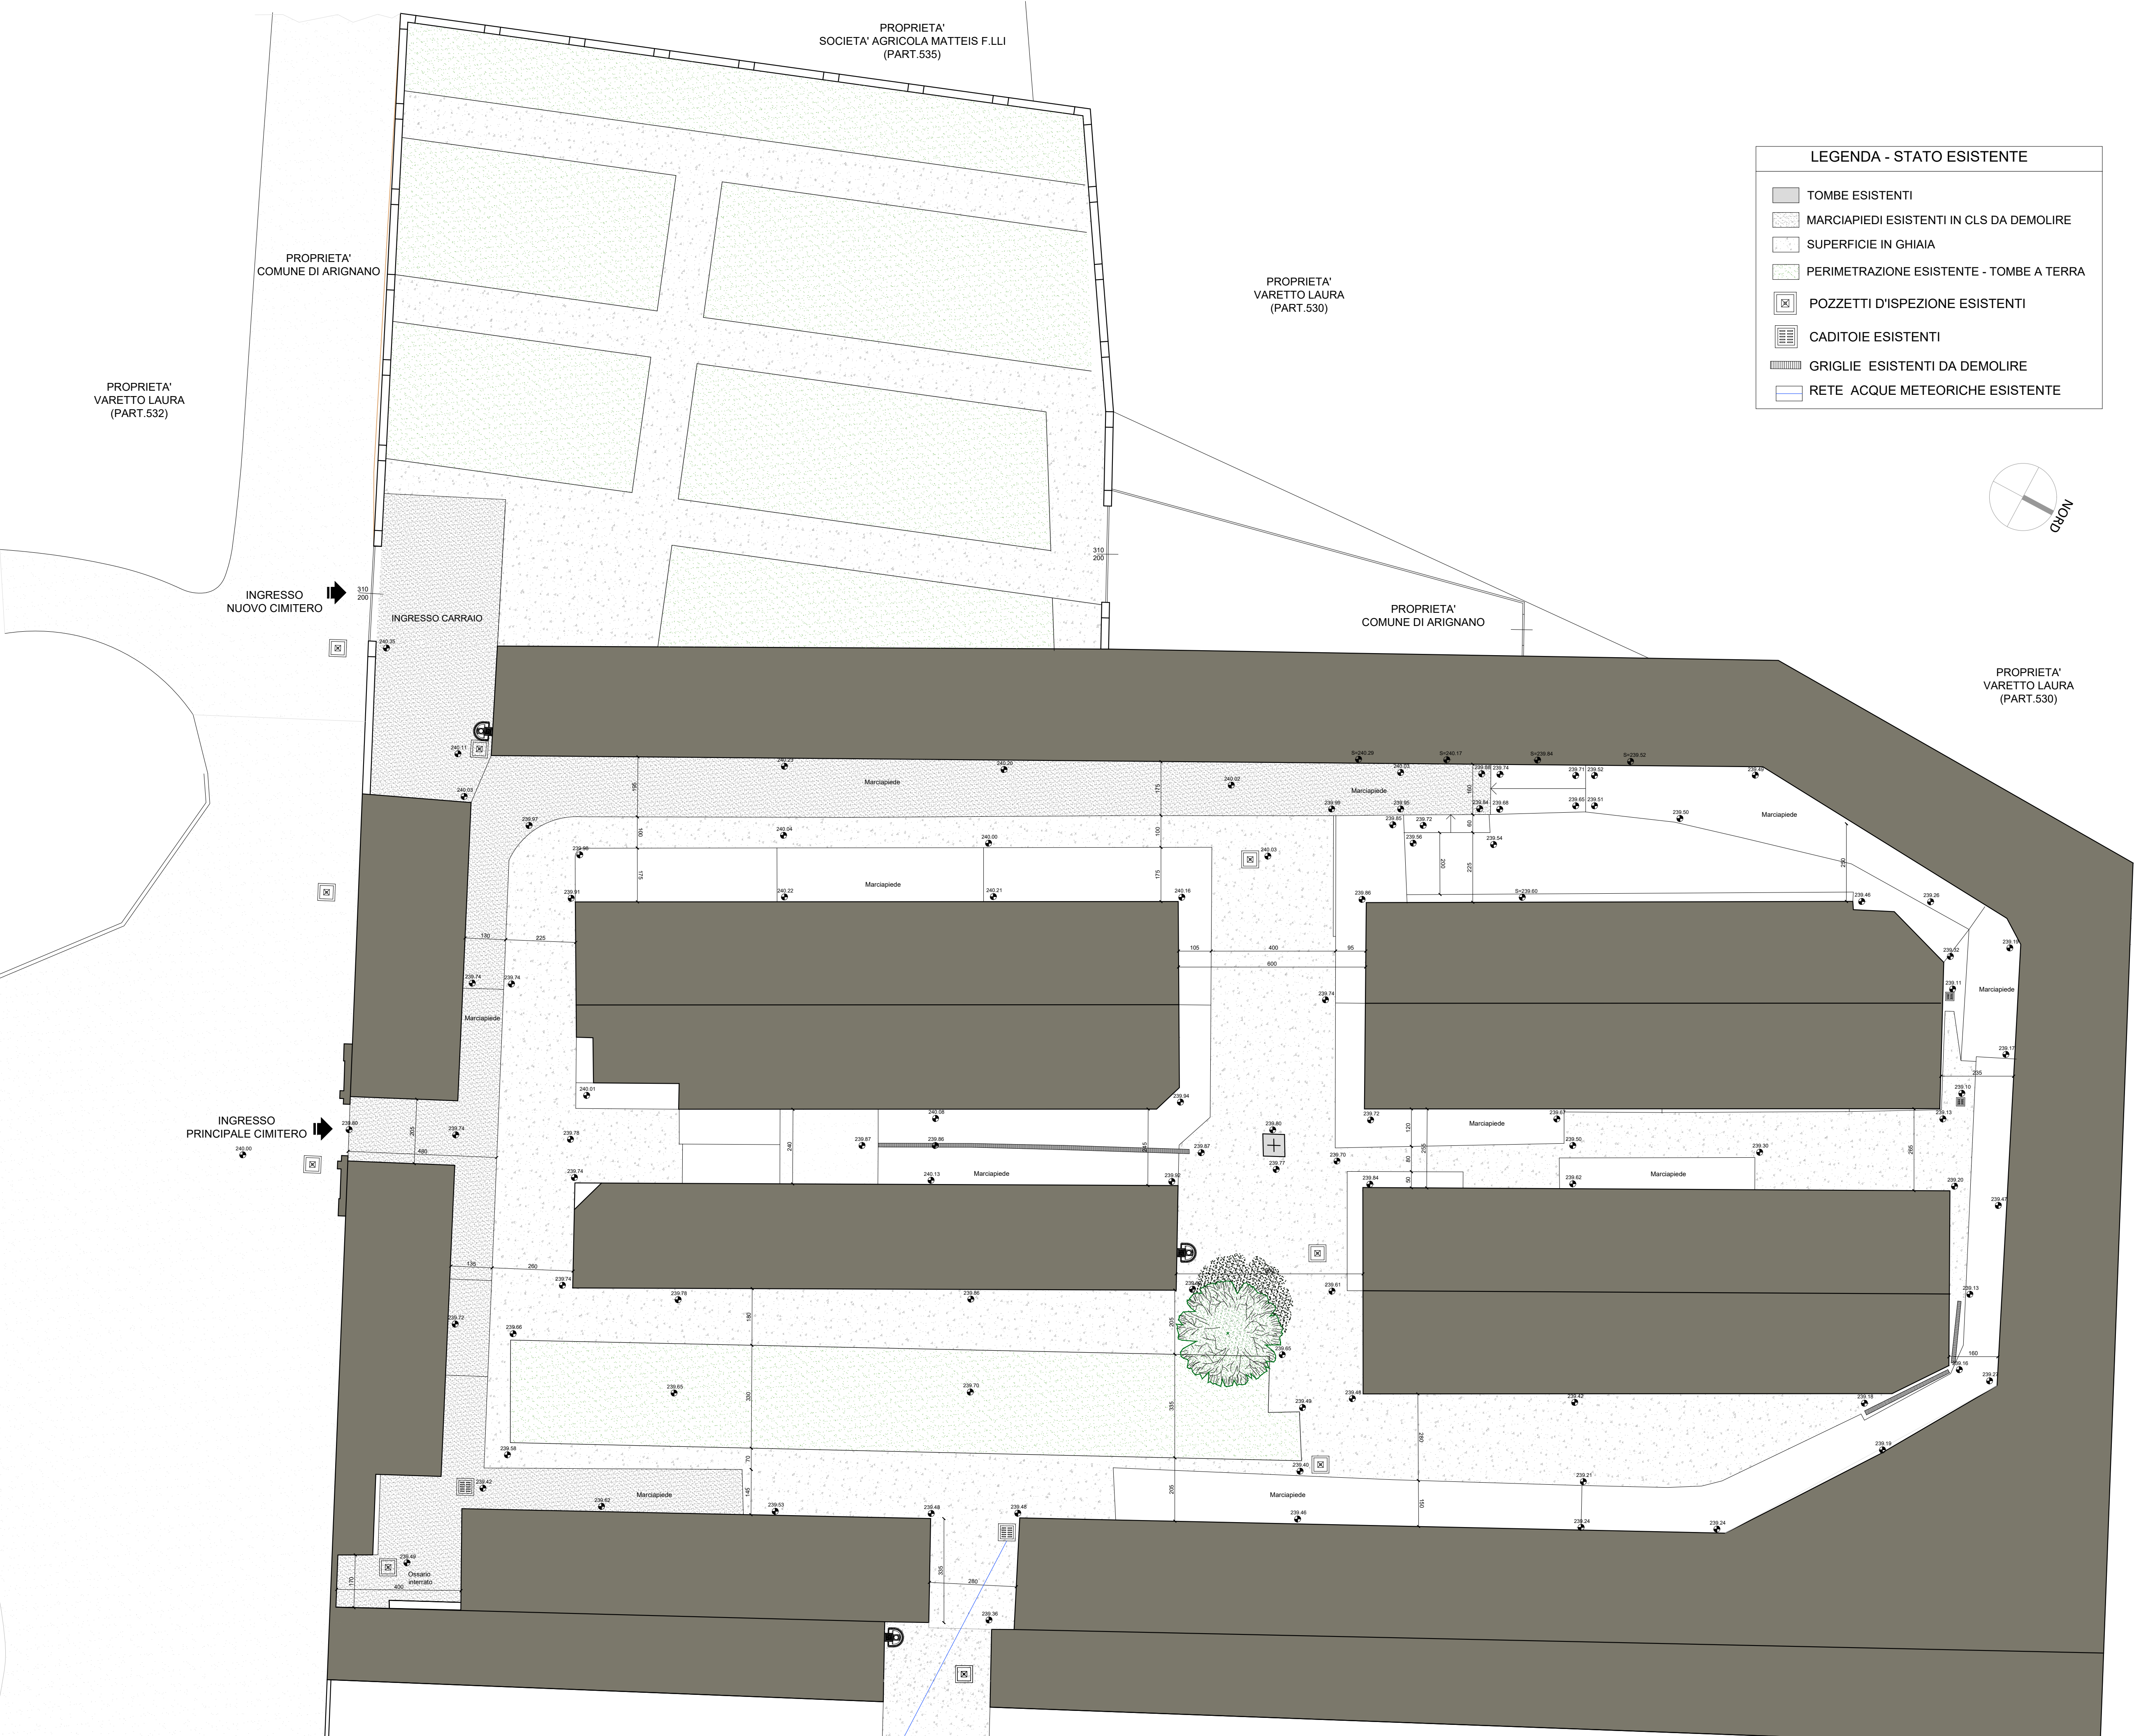

FOTOGRAFIE STATO ESISTENTE

FOTOGRAFIE - AREA DI REALIZZAZIONE NUOVO BAGNO DISABILI (INTERVENTO A)



FOTOGRAFIE - AREA DI REALIZZAZIONE SCARICO IN SUB-IRRIGAZIONE (INTERVENTO A)



FOTOGRAFIE - AREA DI REALIZZAZIONE RAMPA DISABILI E SISTEMAZIONE PERCORSI PEDONALI (INTERVENTO B)

