

LAVORI DI RIQUALIFICAZIONE,  
ADEGUAMENTO E MESSA IN  
SICUREZZA DI PIAZZA  
VITTORIO VENETO

progetto esecutivo

titolo  
SEZIONE 1  
SEZIONE 2

scala 1:20

tavola:


03

progettista:




Massimo Raschiatore  
via sant'anselmo 8- 10125 torino  
www.massimoraschiatore.it

LUGLIO 2021

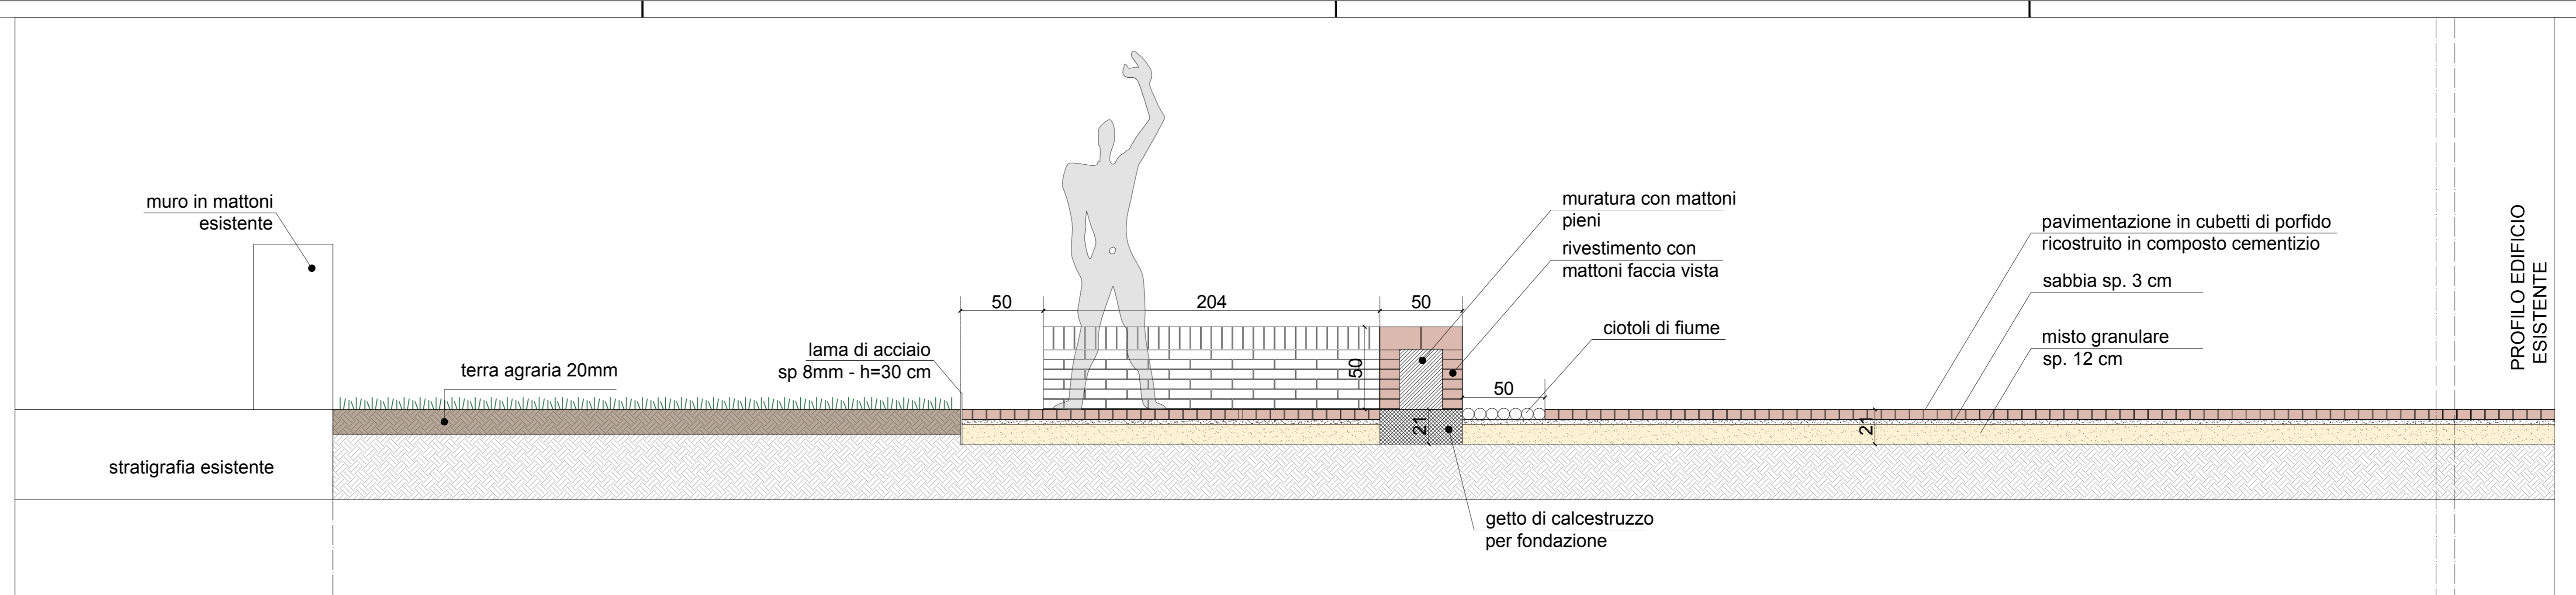

SEZIONE 1

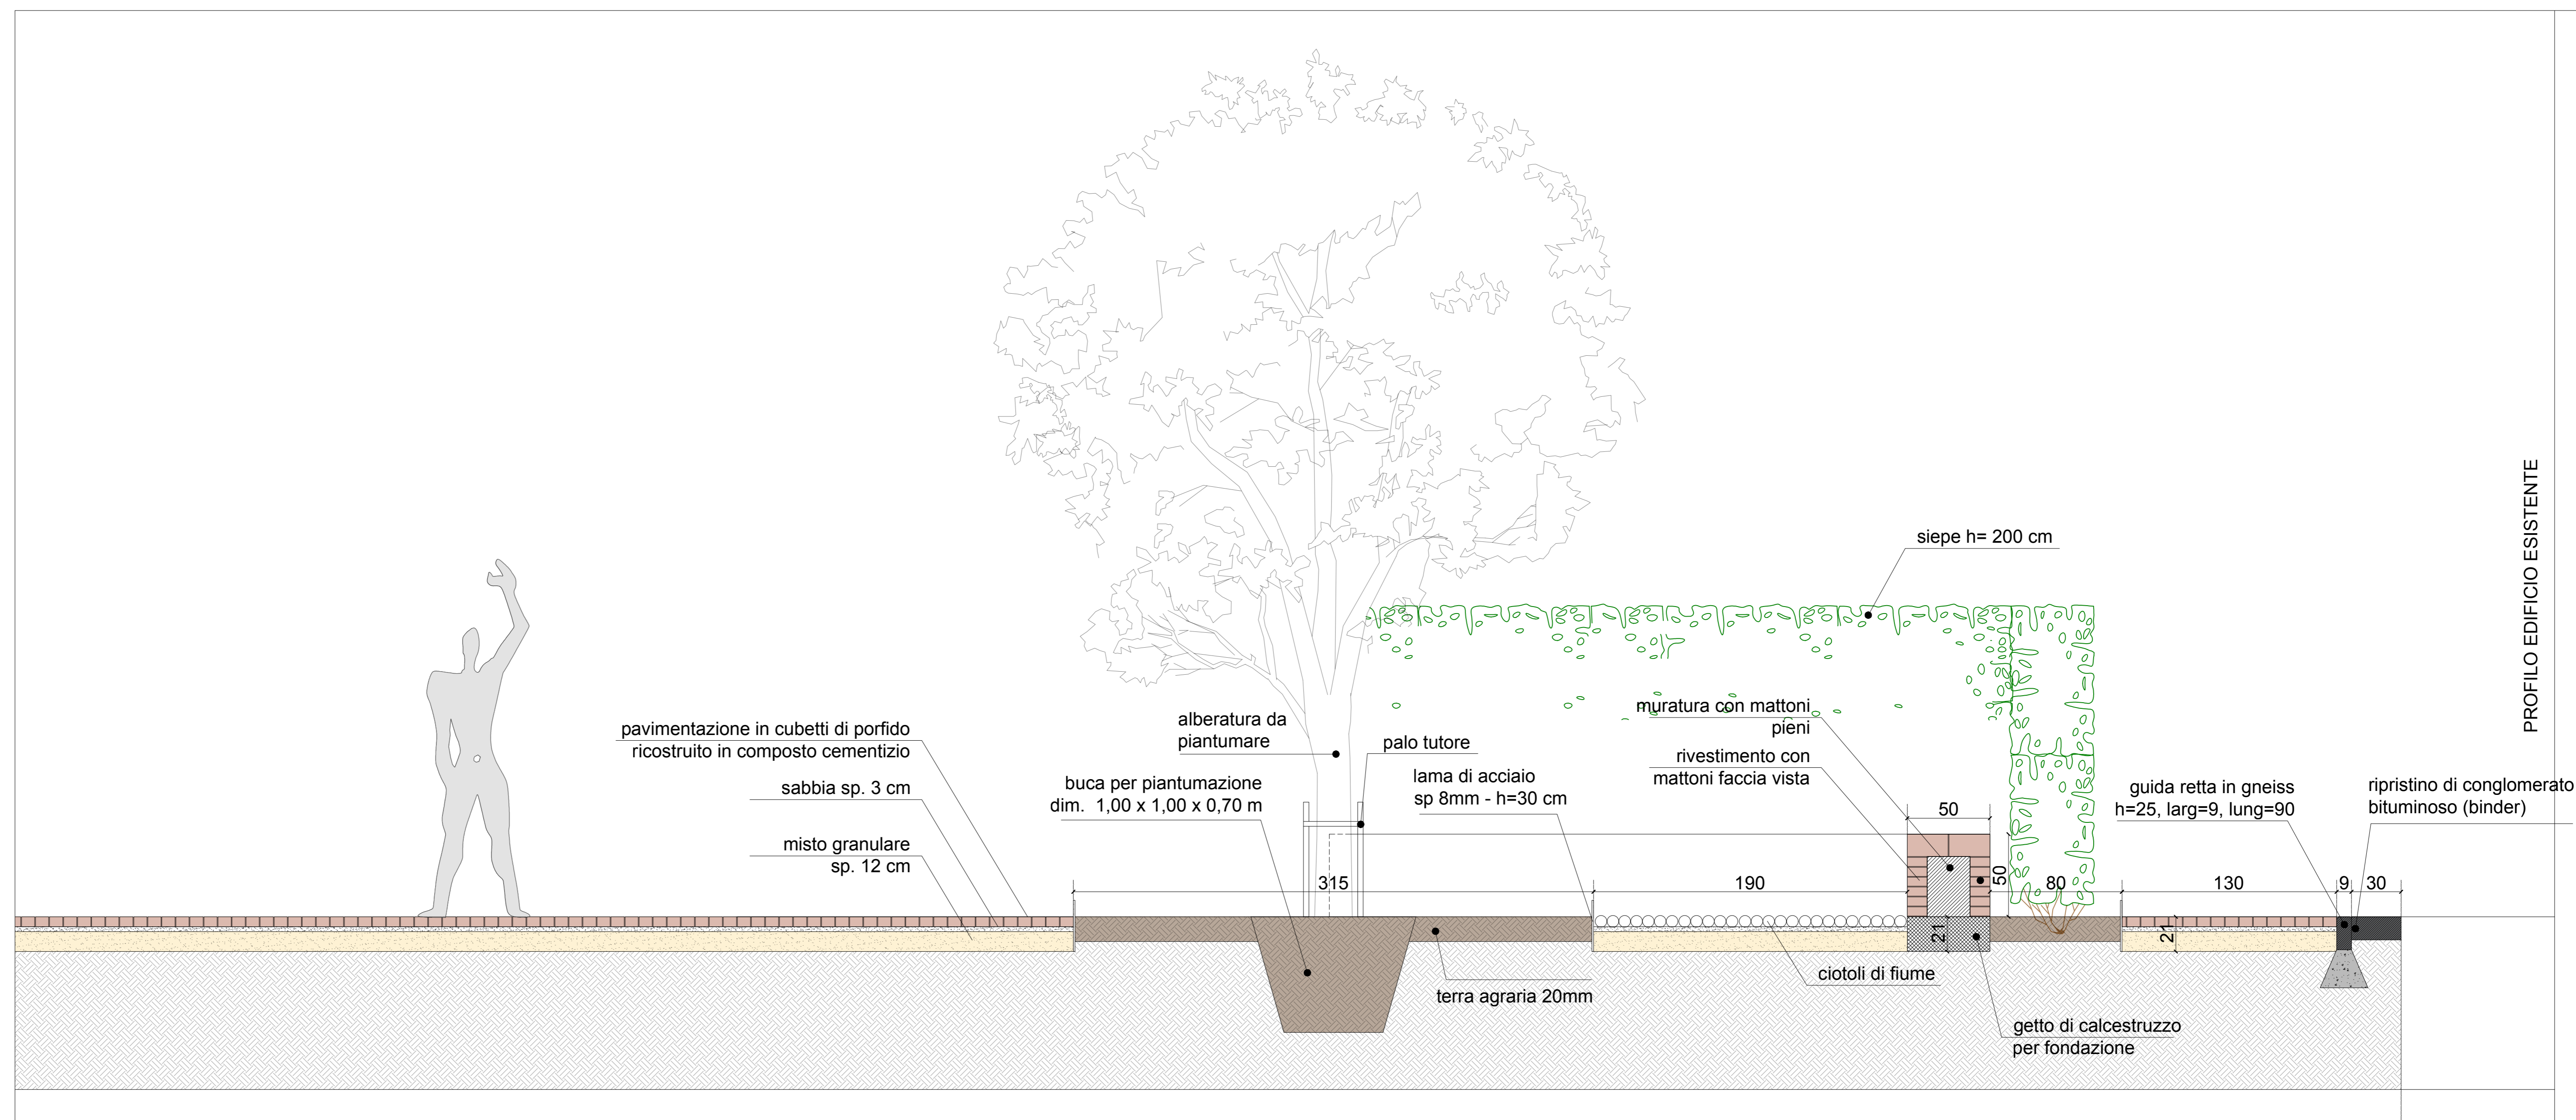

SEZIONE 2